


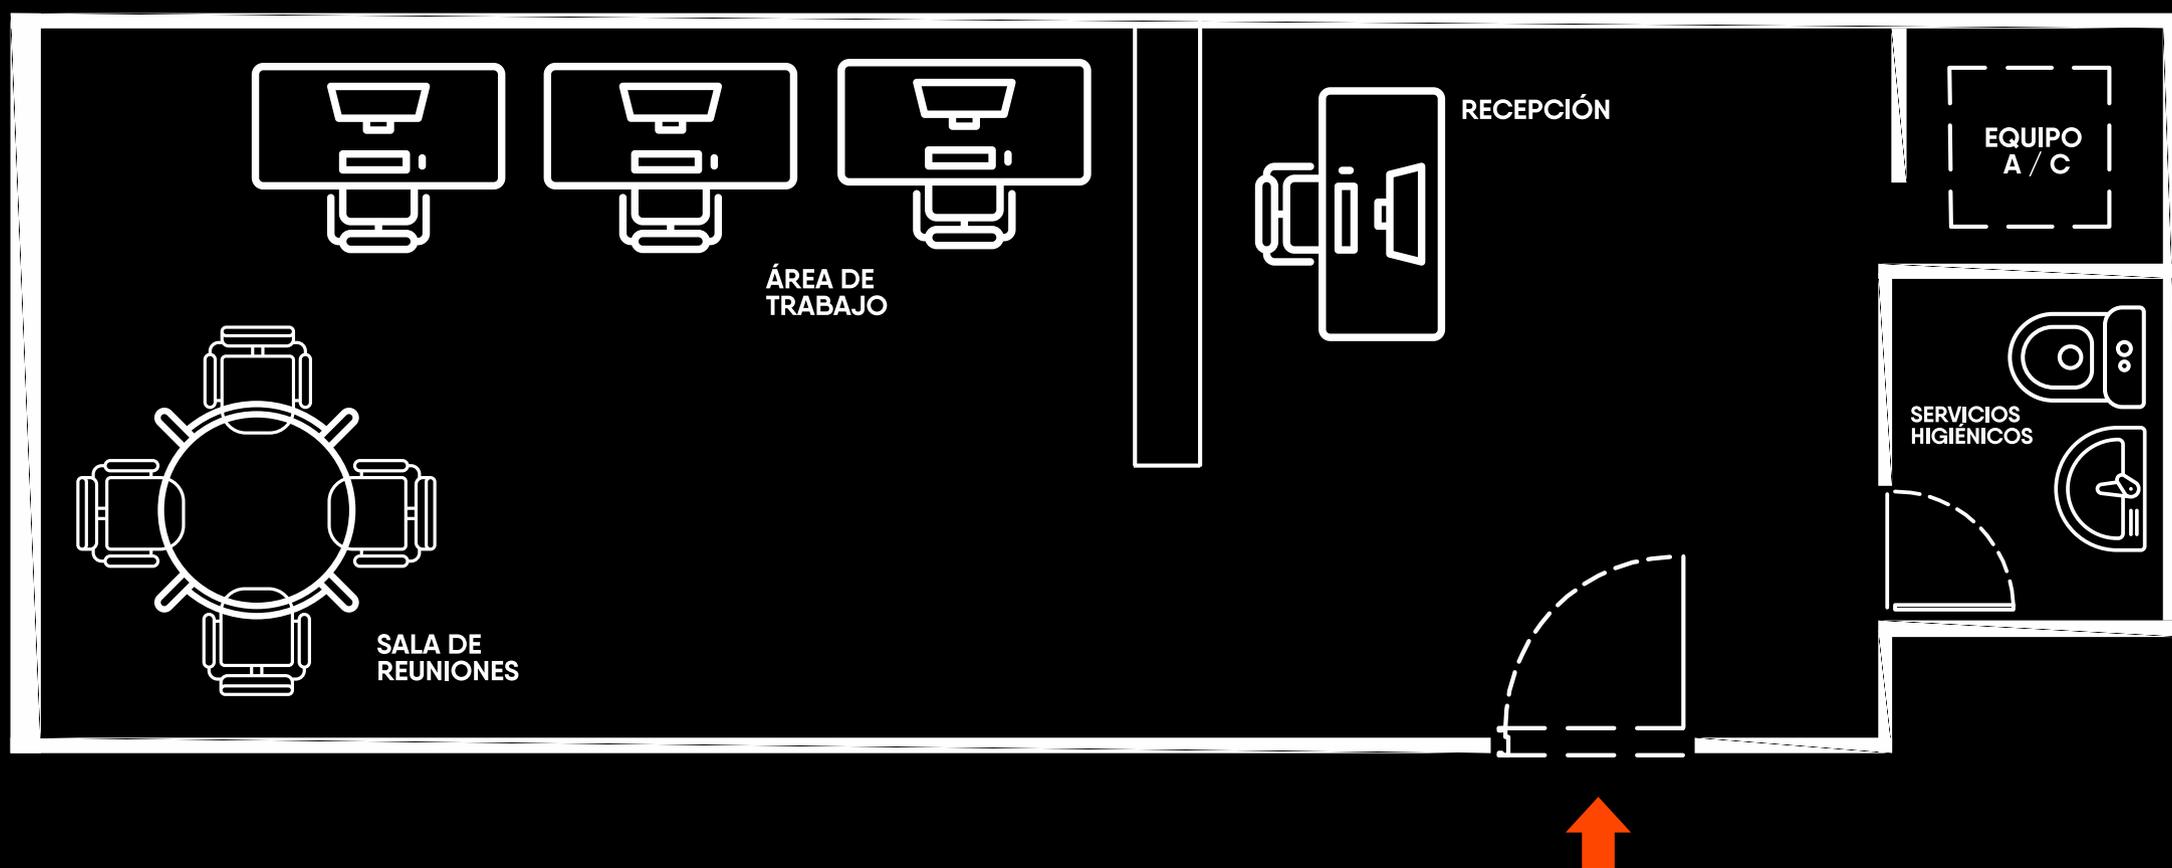


OFICINA TIPO 2 38.10 M2




OFICINAS BOUTIQUE

El presente plano pertenece al proyecto aprobado, de acuerdo a lo pactado en el contrato de compra venta, este puede sufrir variaciones por ajustes en el proyecto, terreno o durante el desarrollo del proceso constructivo; la distribución, los linderos, las áreas y que la numeración en los mismos son referenciales, siendo las definitivas las que se determinen en la independización registral.

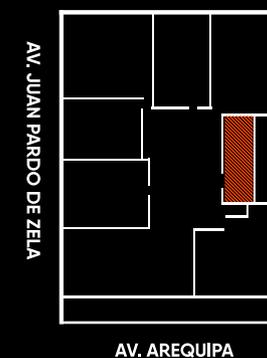




OFICINA TIPO 3 53.28 M2

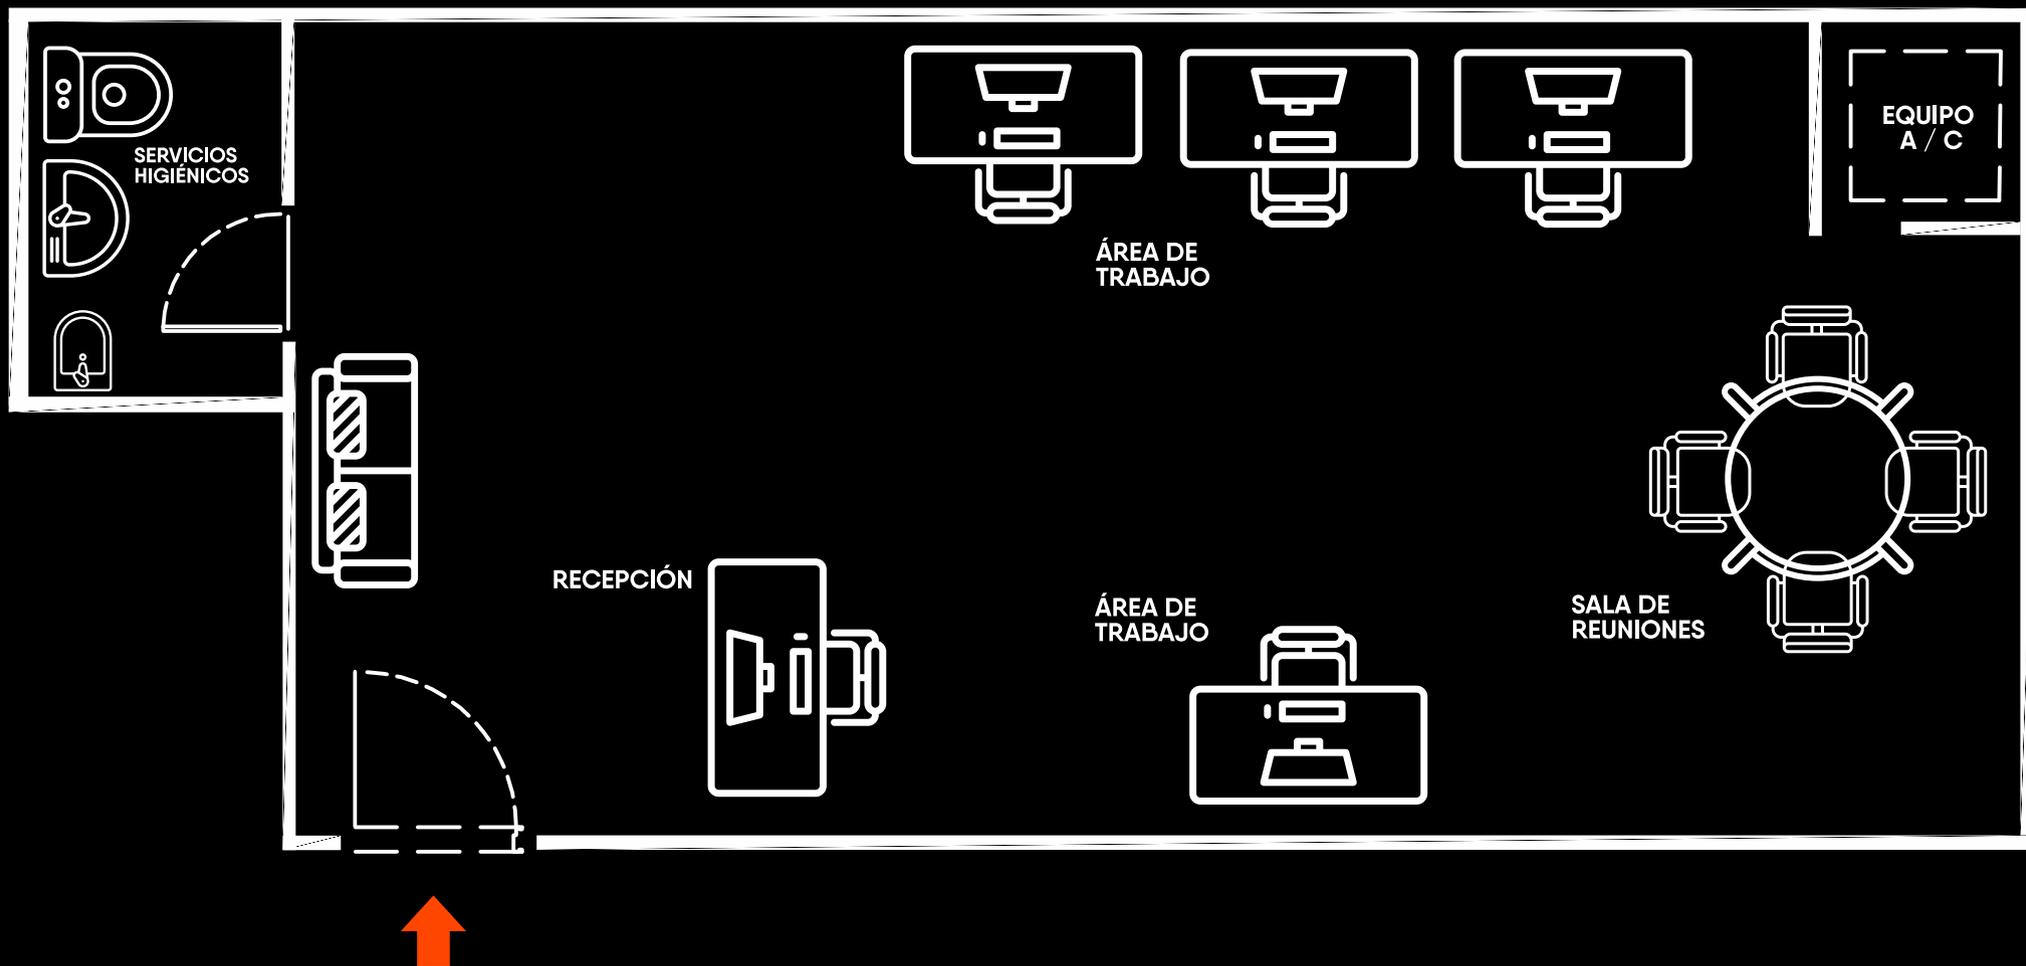


OFICINAS BOUTIQUE

El presente plano pertenece al proyecto aprobado, de acuerdo a lo pactado en el contrato de compra venta, este puede sufrir variaciones por ajustes en el proyecto, terreno o durante el desarrollo del proceso constructivo; la distribución, los linderos, las áreas y que la numeración en los mismos son referenciales, siendo las definitivas las que se determinen en la independización registral.

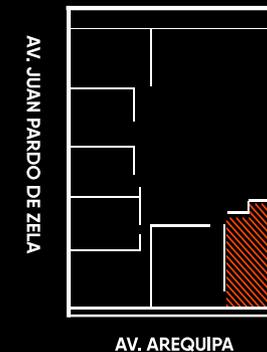




OFICINA TIPO 3 52.76 M2

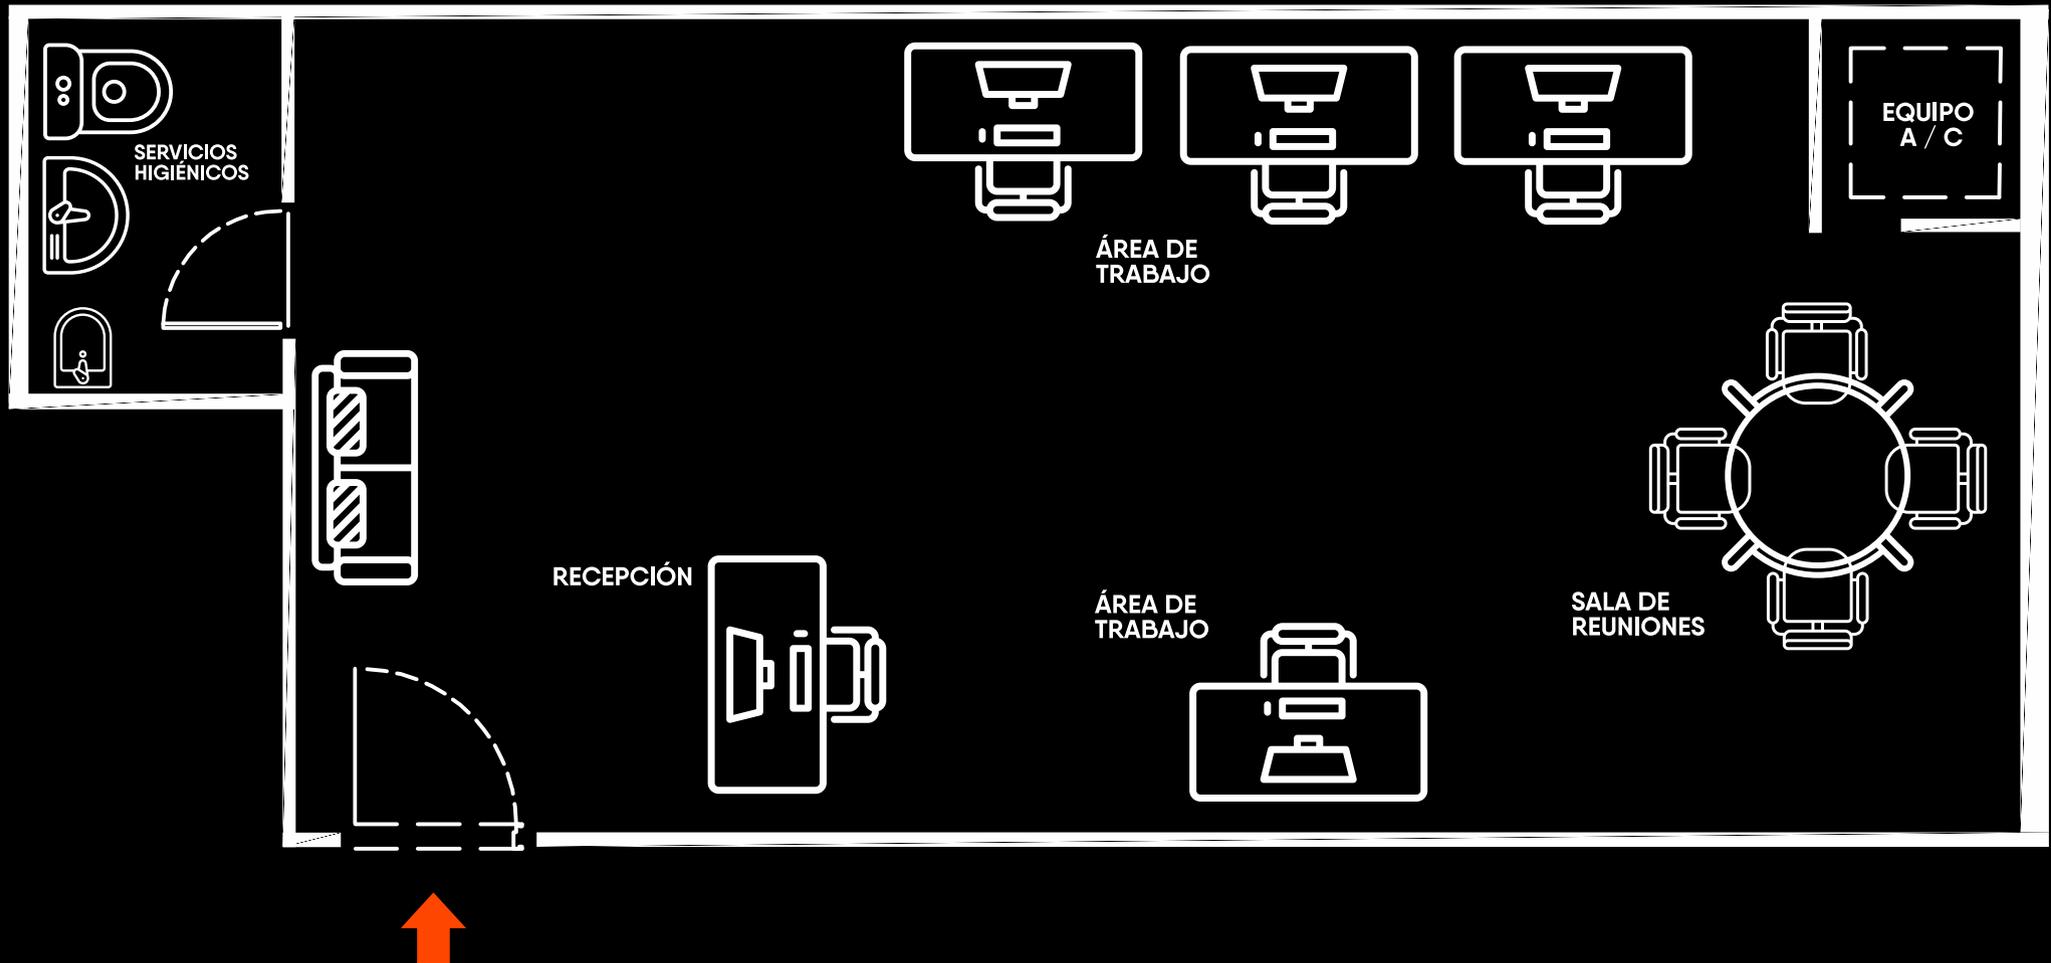


OFICINAS BOUTIQUE

El presente plano pertenece al proyecto aprobado, de acuerdo a lo pactado en el contrato de compra venta, este puede sufrir variaciones por ajustes en el proyecto, terreno o durante el desarrollo del proceso constructivo; la distribución, los linderos, las áreas y que la numeración en los mismos son referenciales, siendo las definitivas las que se determinen en la independización registral.

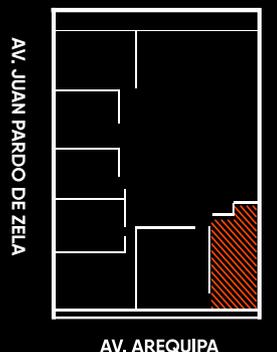




OFICINA TIPO 5 50.56 M2

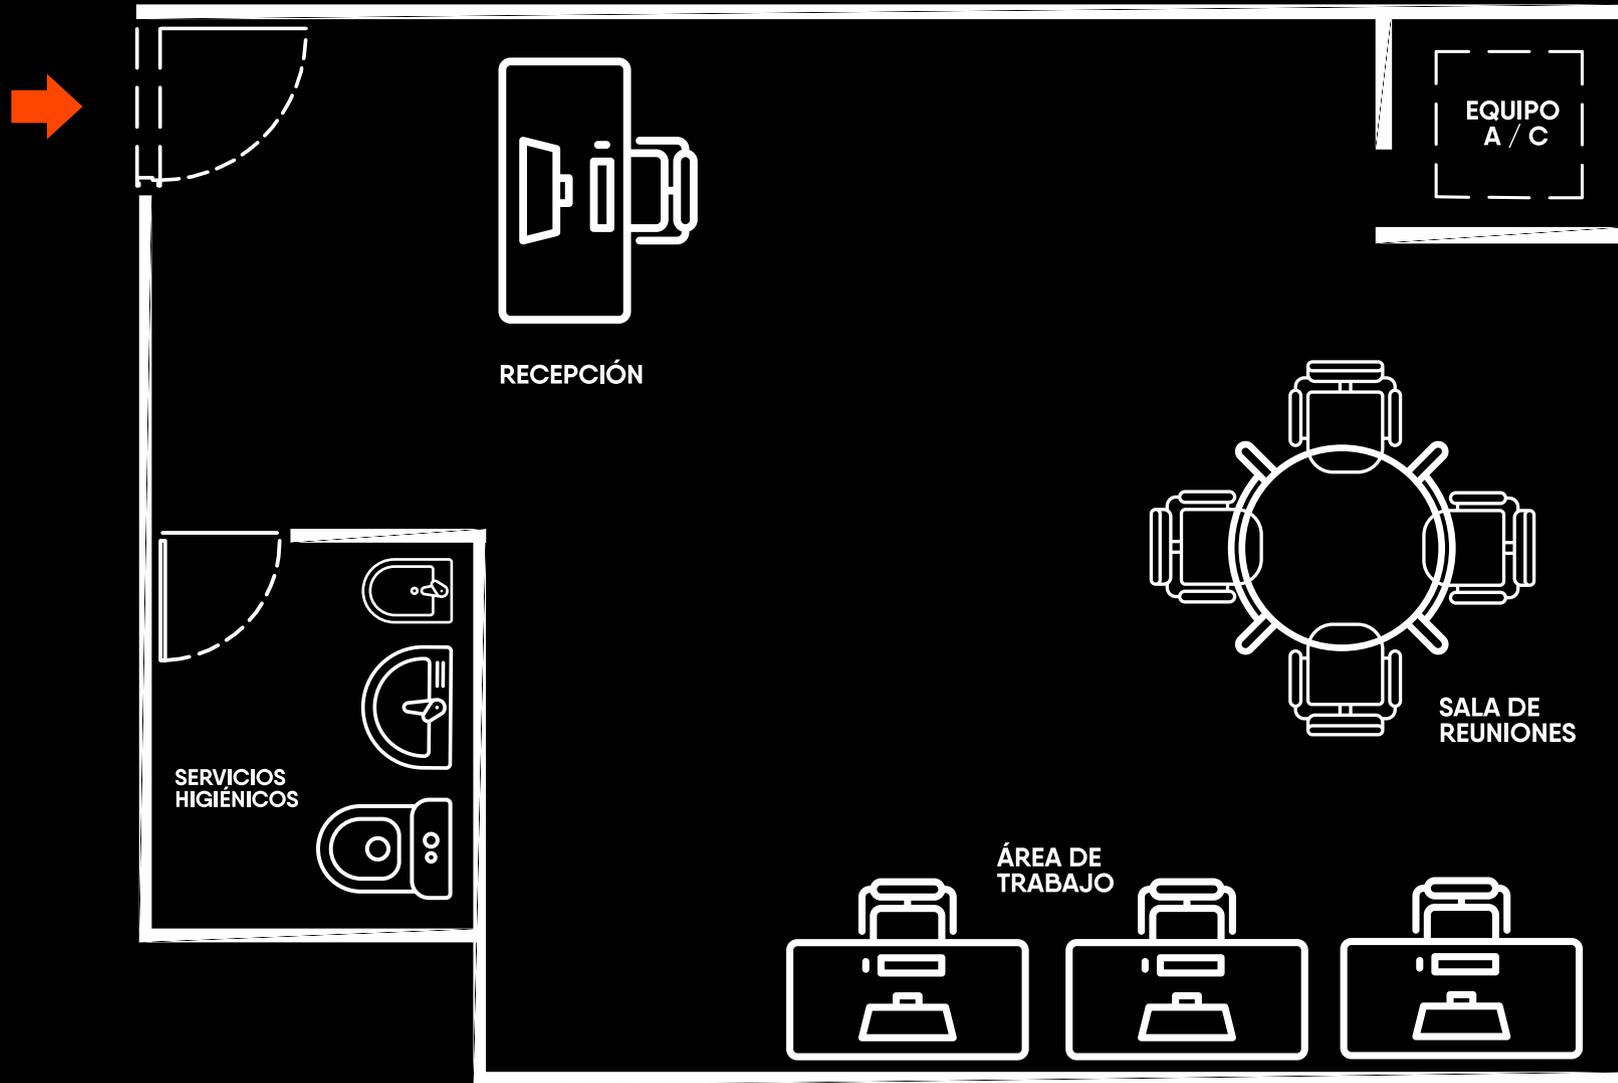


OFICINAS BOUTIQUE

El presente plano pertenece al proyecto aprobado, de acuerdo a lo pactado en el contrato de compra venta, este puede sufrir variaciones por ajustes en el proyecto, terreno o durante el desarrollo del proceso constructivo; la distribución, los linderos, las áreas y que la numeración en los mismos son referenciales, siendo las definitivas las que se determinen en la independización registral.

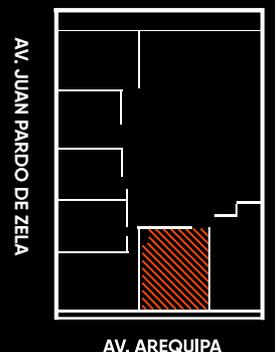




OFICINA TIPO 5 51.20 M2

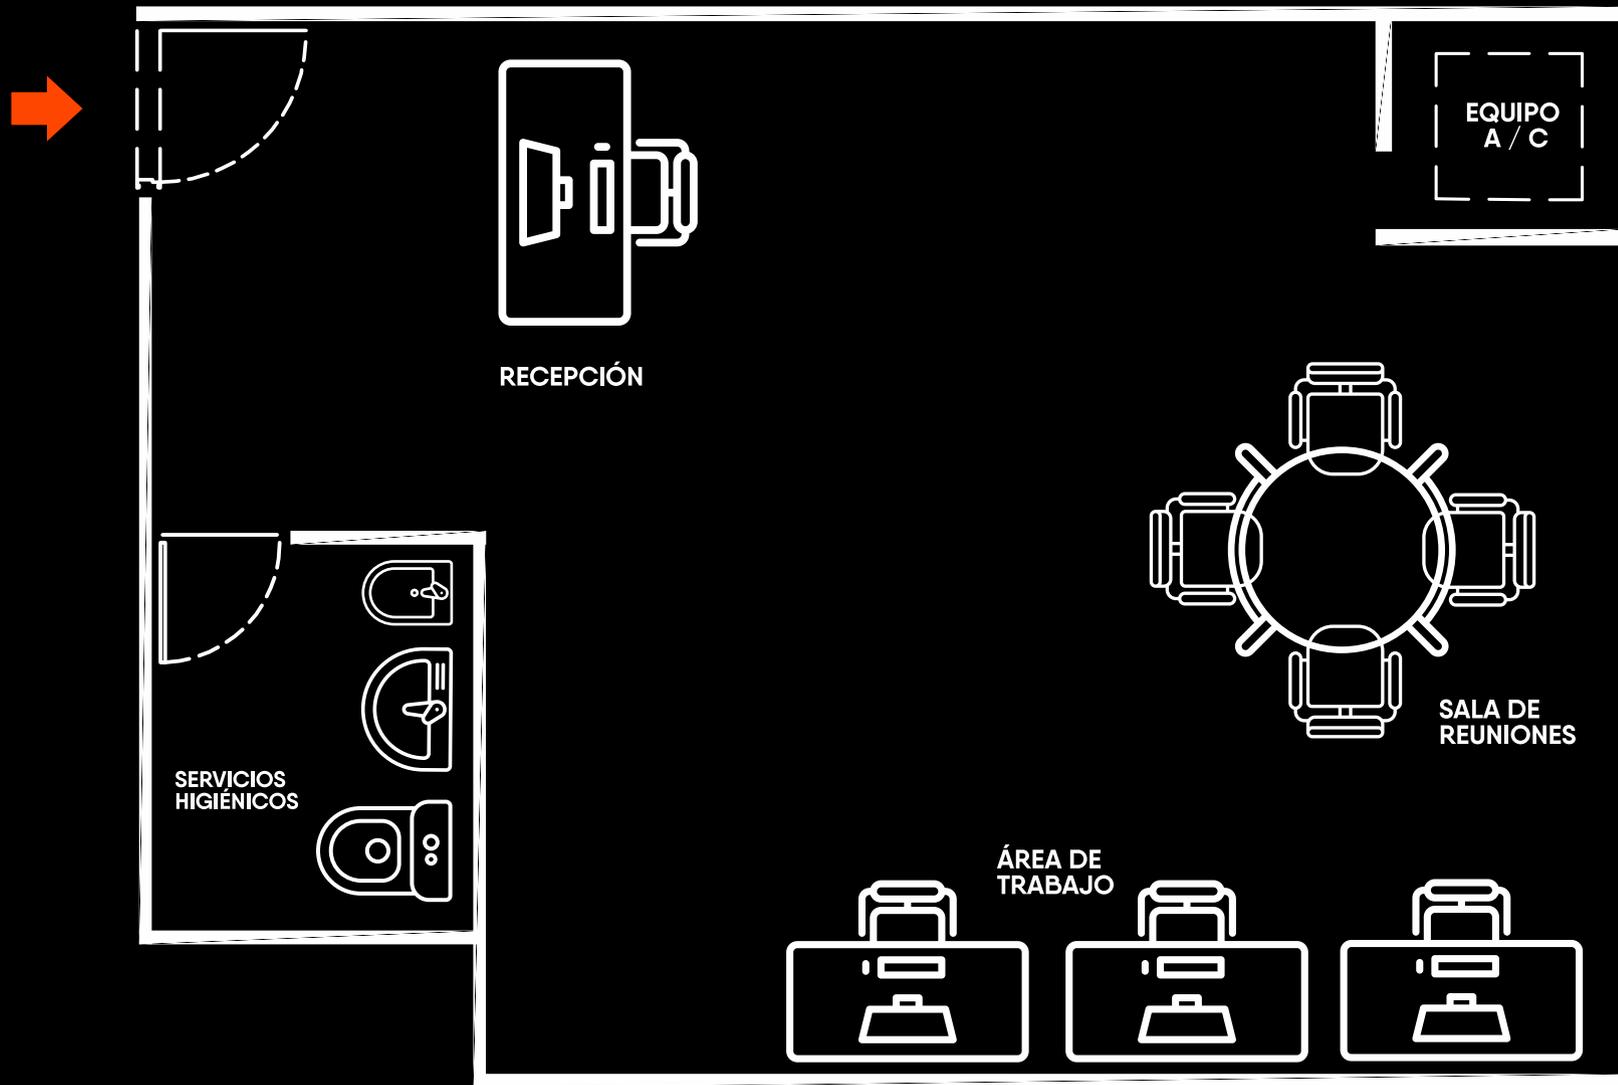


OFICINAS BOUTIQUE

El presente plano pertenece al proyecto aprobado, de acuerdo a lo pactado en el contrato de compra venta, este puede sufrir variaciones por ajustes en el proyecto, terreno o durante el desarrollo del proceso constructivo; la distribución, los linderos, las áreas y que la numeración en los mismos son referenciales, siendo las definitivas las que se determinen en la independización registral.

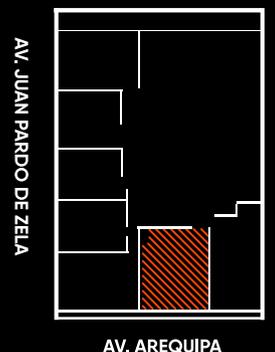



OFICINA TIPO 6 56.64 M2

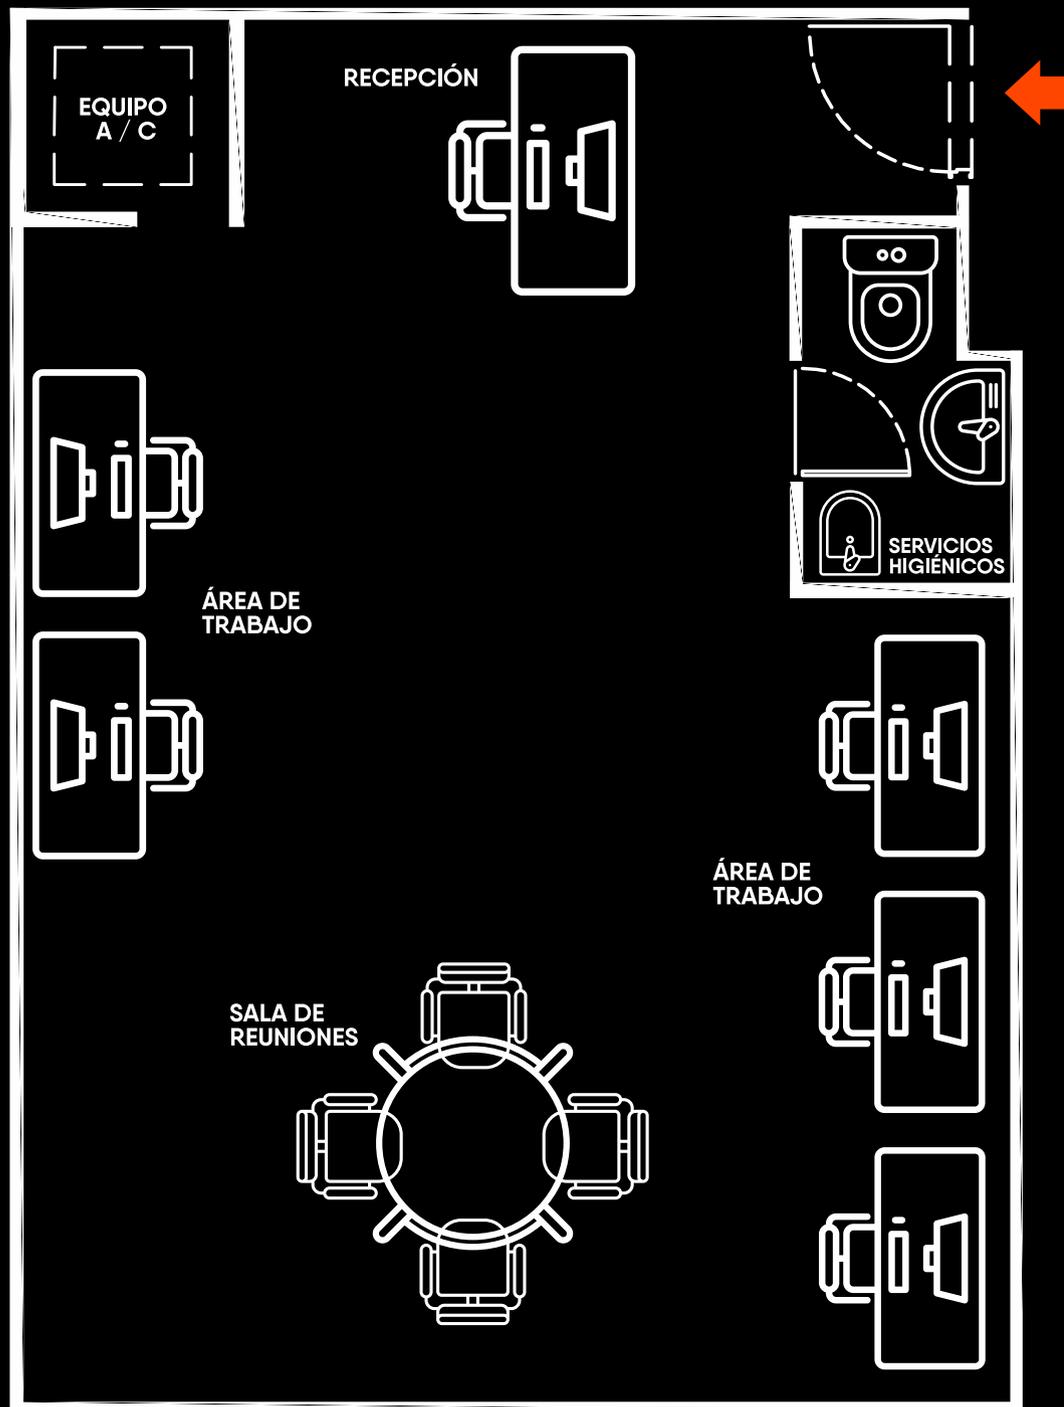


OFICINAS BOUTIQUE




El presente plano pertenece al proyecto aprobado, de acuerdo a lo pactado en el contrato de compra venta, este puede sufrir variaciones por ajustes en el proyecto, terreno o durante el desarrollo del proceso constructivo; la distribución, los linderos, las áreas y que la numeración en los mismos son referenciales, siendo las definitivas las que se determinen en la independización registral.



OFICINA TIPO 6 59.75 M2

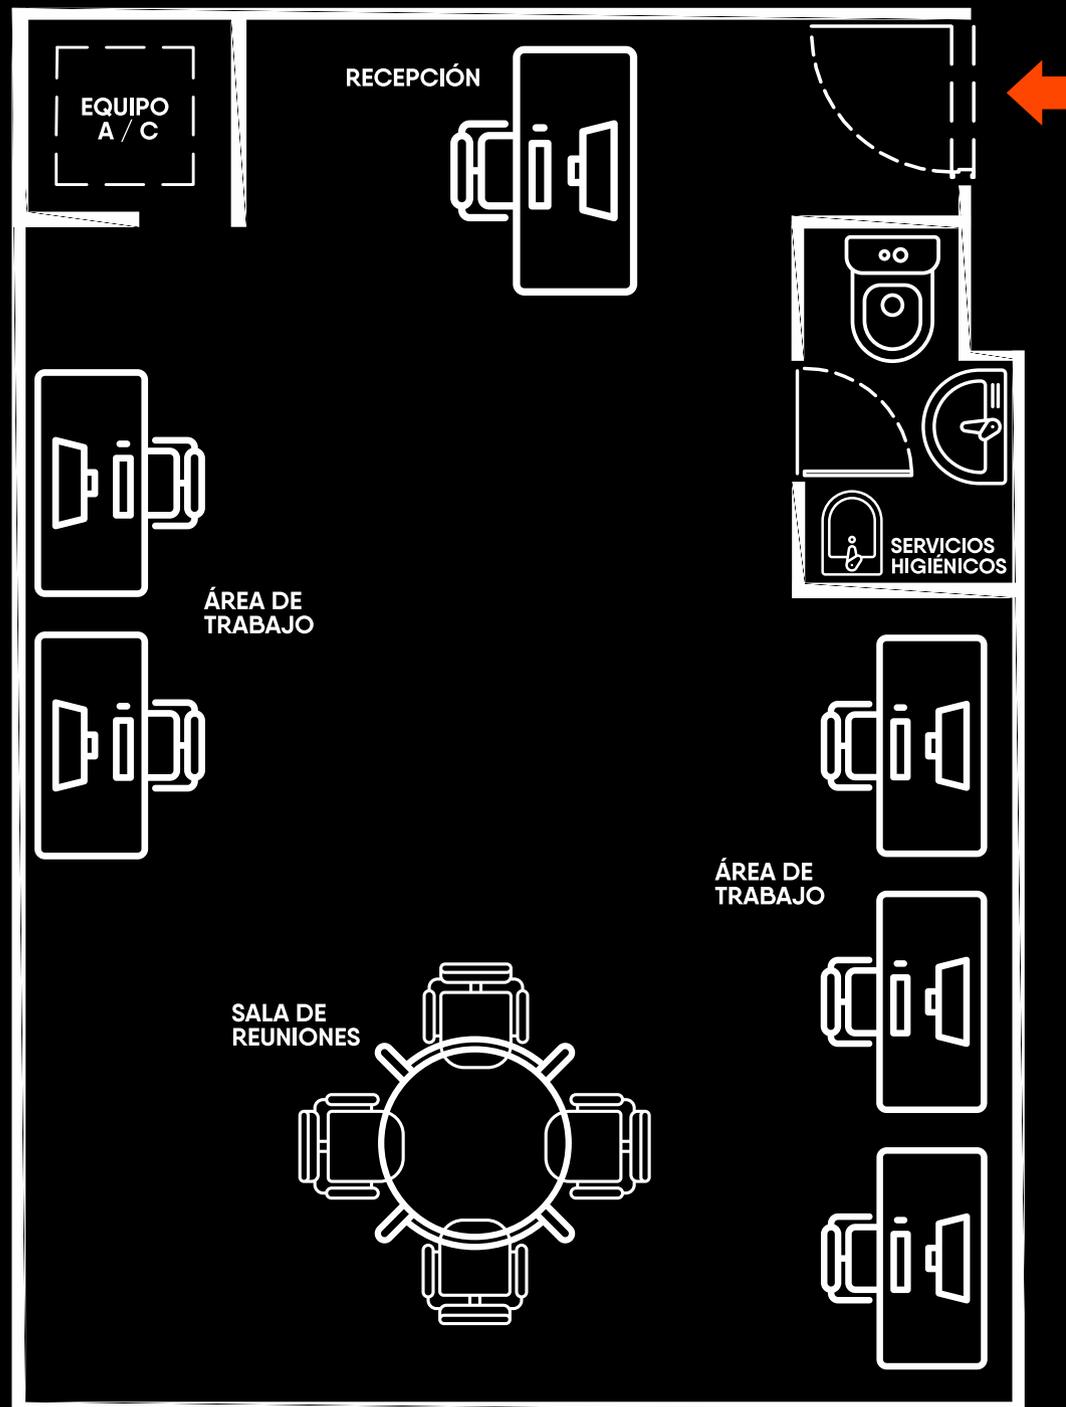


OFICINAS BOUTIQUE

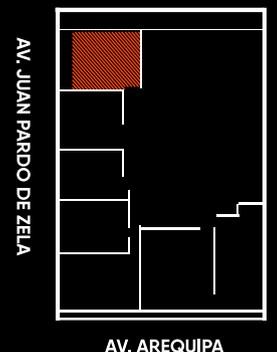

El presente plano pertenece al proyecto aprobado, de acuerdo a lo pactado en el contrato de compra venta, este puede sufrir variaciones por ajustes en el proyecto, terreno o durante el desarrollo del proceso constructivo; la distribución, los linderos, las áreas y que la numeración en los mismos son referenciales, siendo las definitivas las que se determinen en la independización registral.



OFICINA TIPO 6 58.19 M2

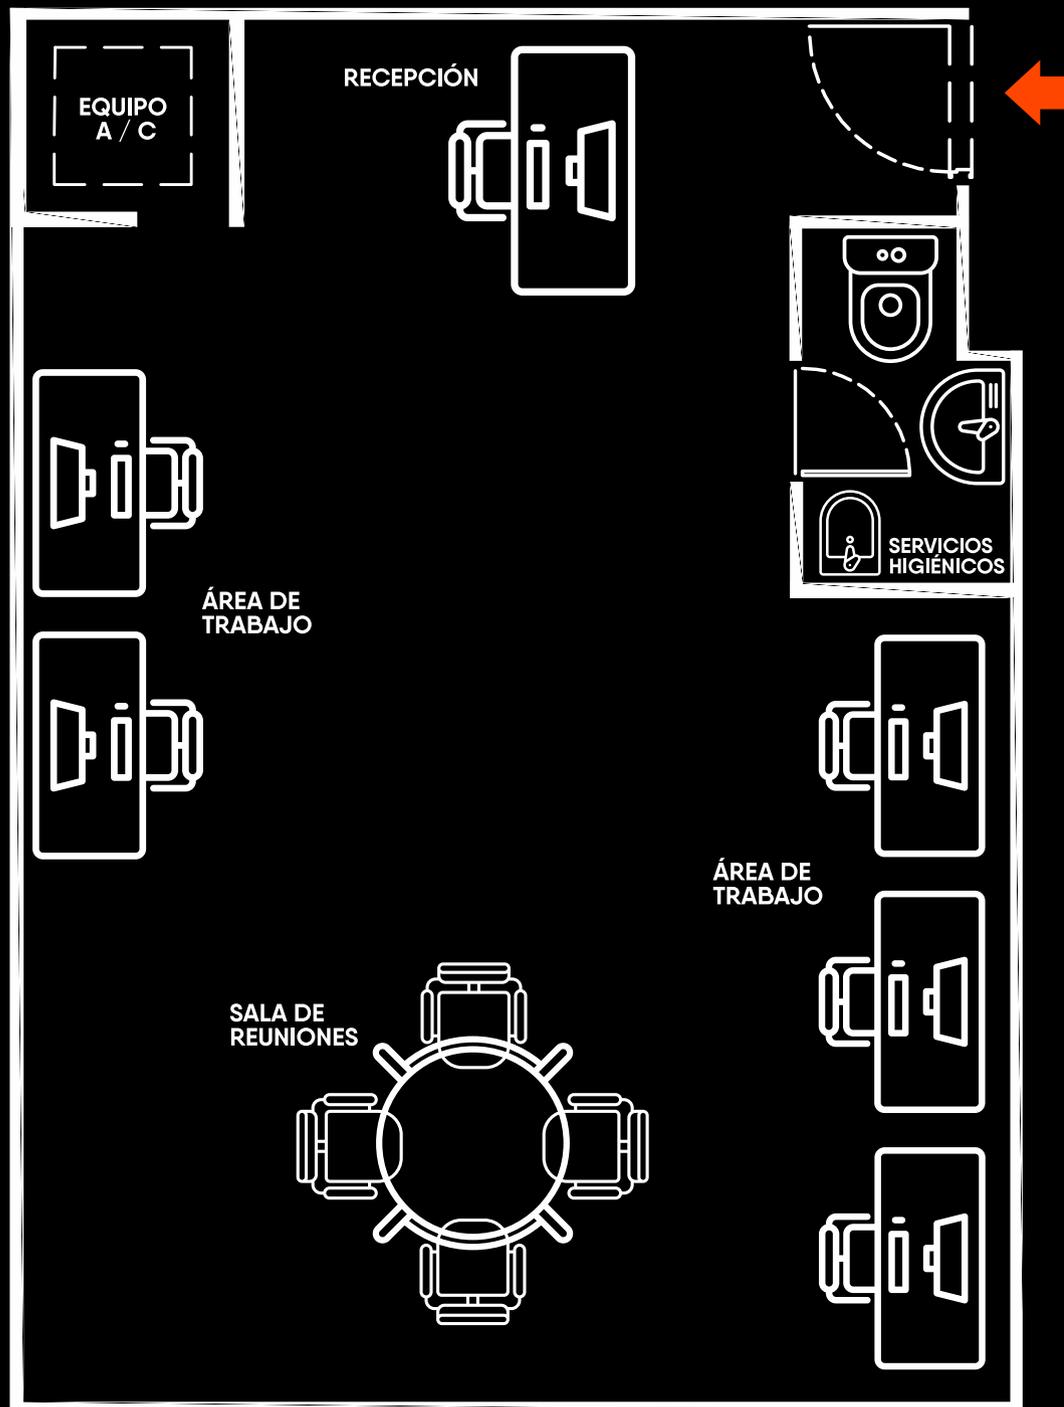


OFICINAS BOUTIQUE




El presente plano pertenece al proyecto aprobado, de acuerdo a lo pactado en el contrato de compra venta, este puede sufrir variaciones por ajustes en el proyecto, terreno o durante el desarrollo del proceso constructivo; la distribución, los linderos, las áreas y que la numeración en los mismos son referenciales, siendo las definitivas las que se determinen en la independización registral.



OFICINA TIPO 7
51.59 M2

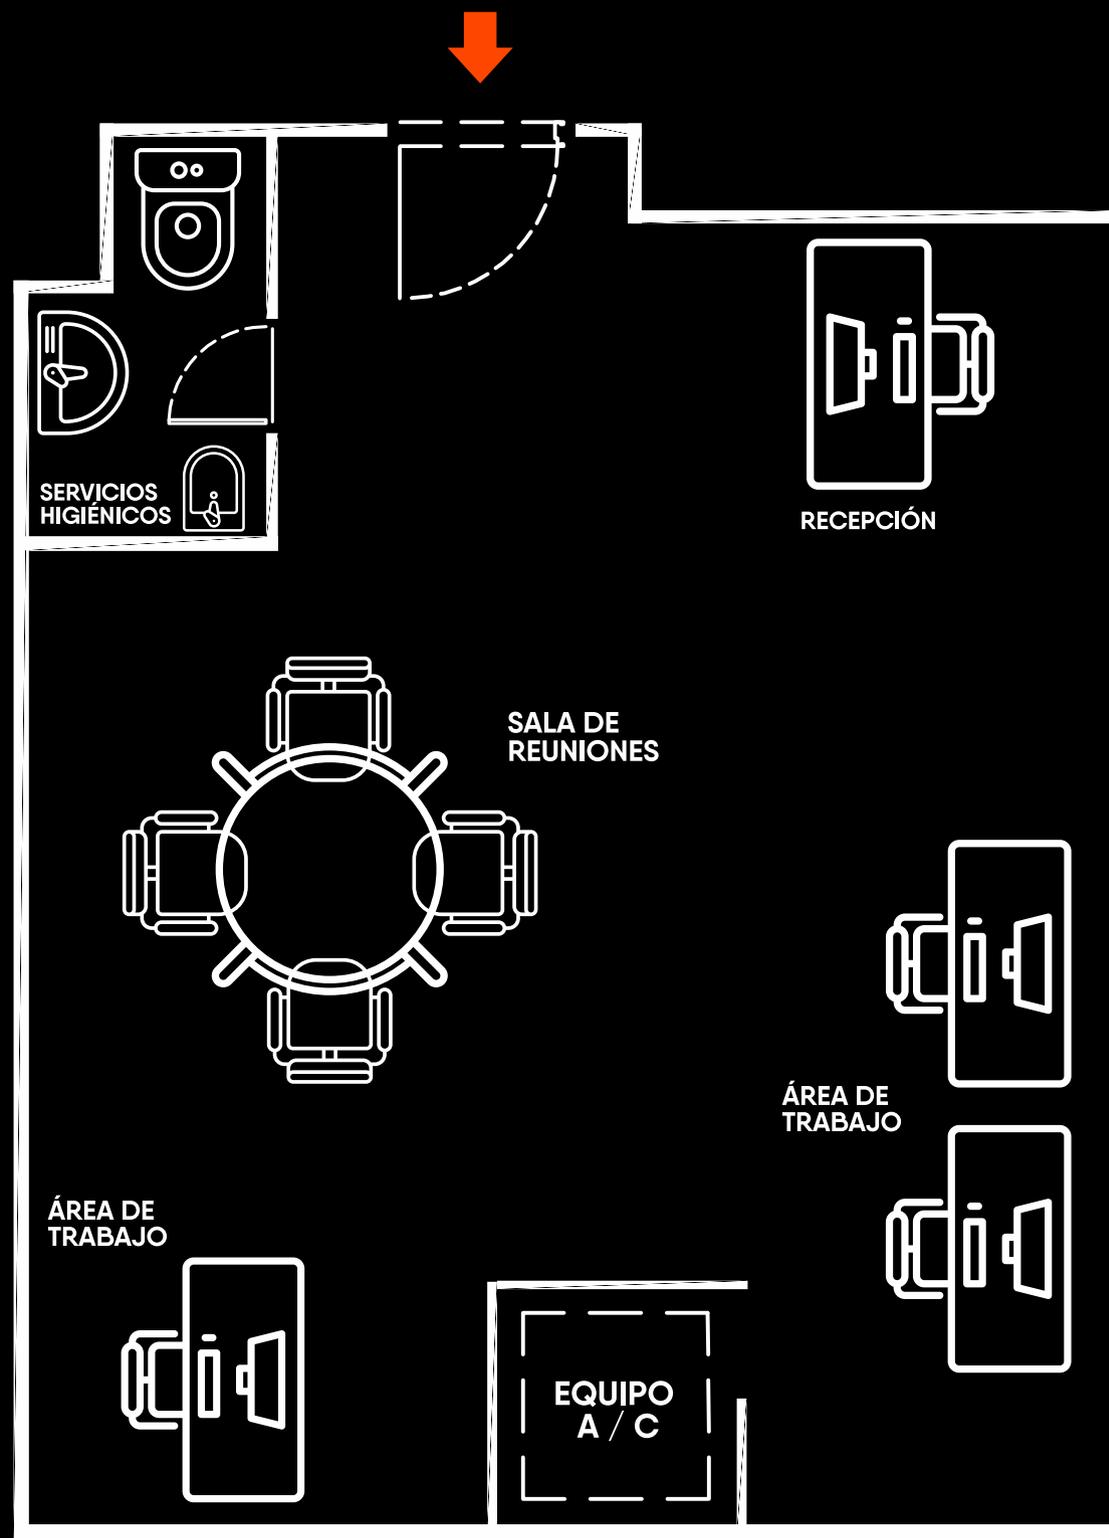


OFICINAS
BOUTIQUE

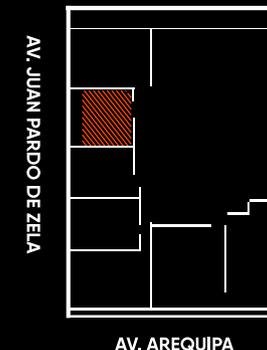




OFICINA TIPO 7
52.28 M2

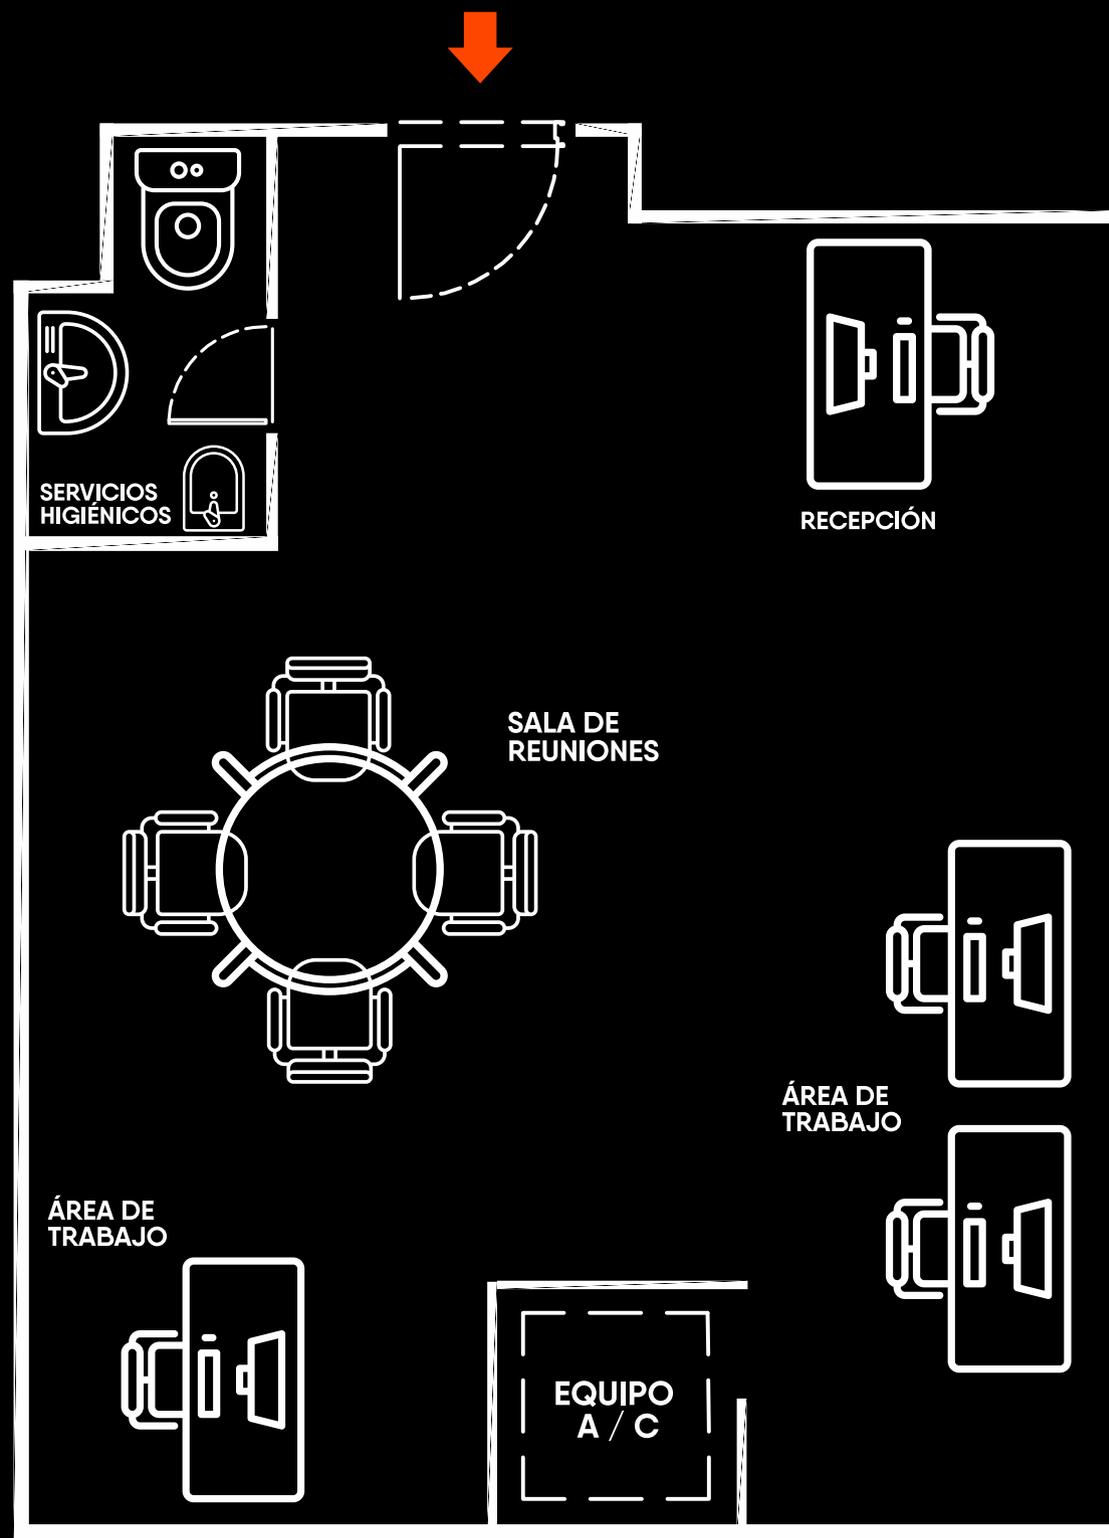


OFICINAS
BOUTIQUE

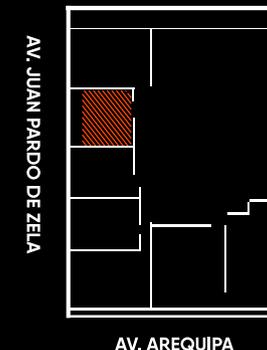




OFICINA TIPO 8 48.24 M2

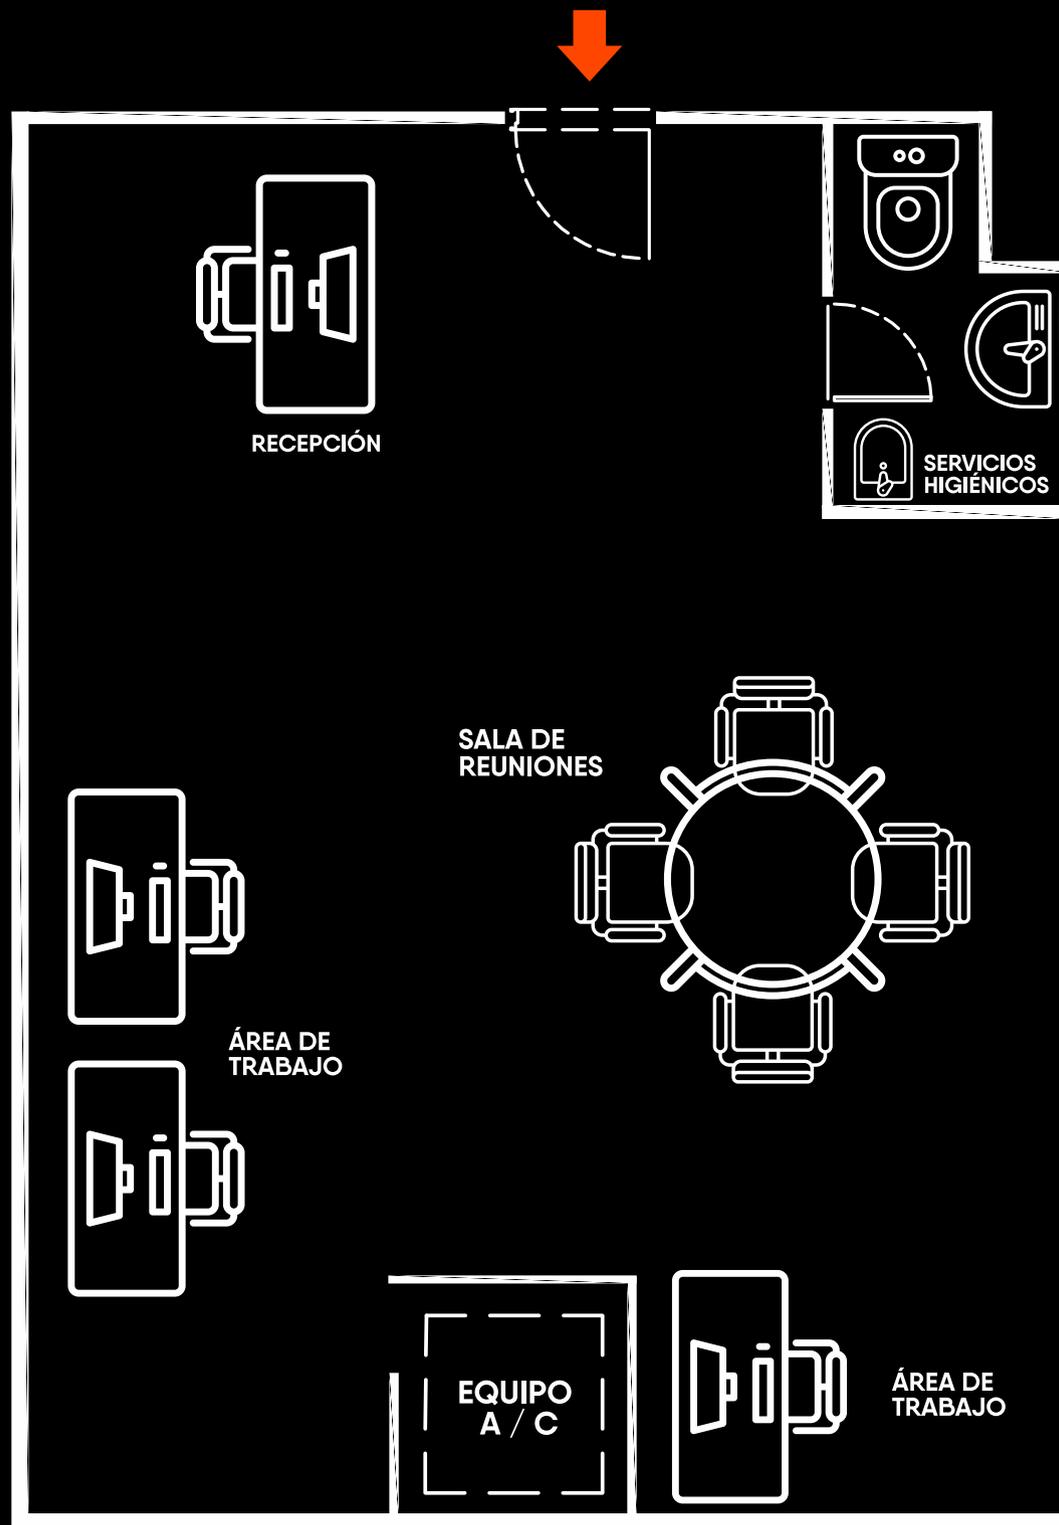


OFICINAS BOUTIQUE

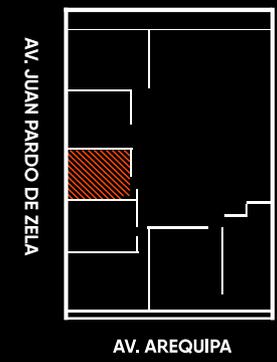

El presente plano pertenece al proyecto aprobado, de acuerdo a lo pactado en el contrato de compra venta, este puede sufrir variaciones por ajustes en el proyecto, terreno o durante el desarrollo del proceso constructivo; la distribución, los linderos, las áreas y que la numeración en los mismos son referenciales, siendo las definitivas las que se determinen en la independización registral.




OFICINA TIPO 8 47.63 M2

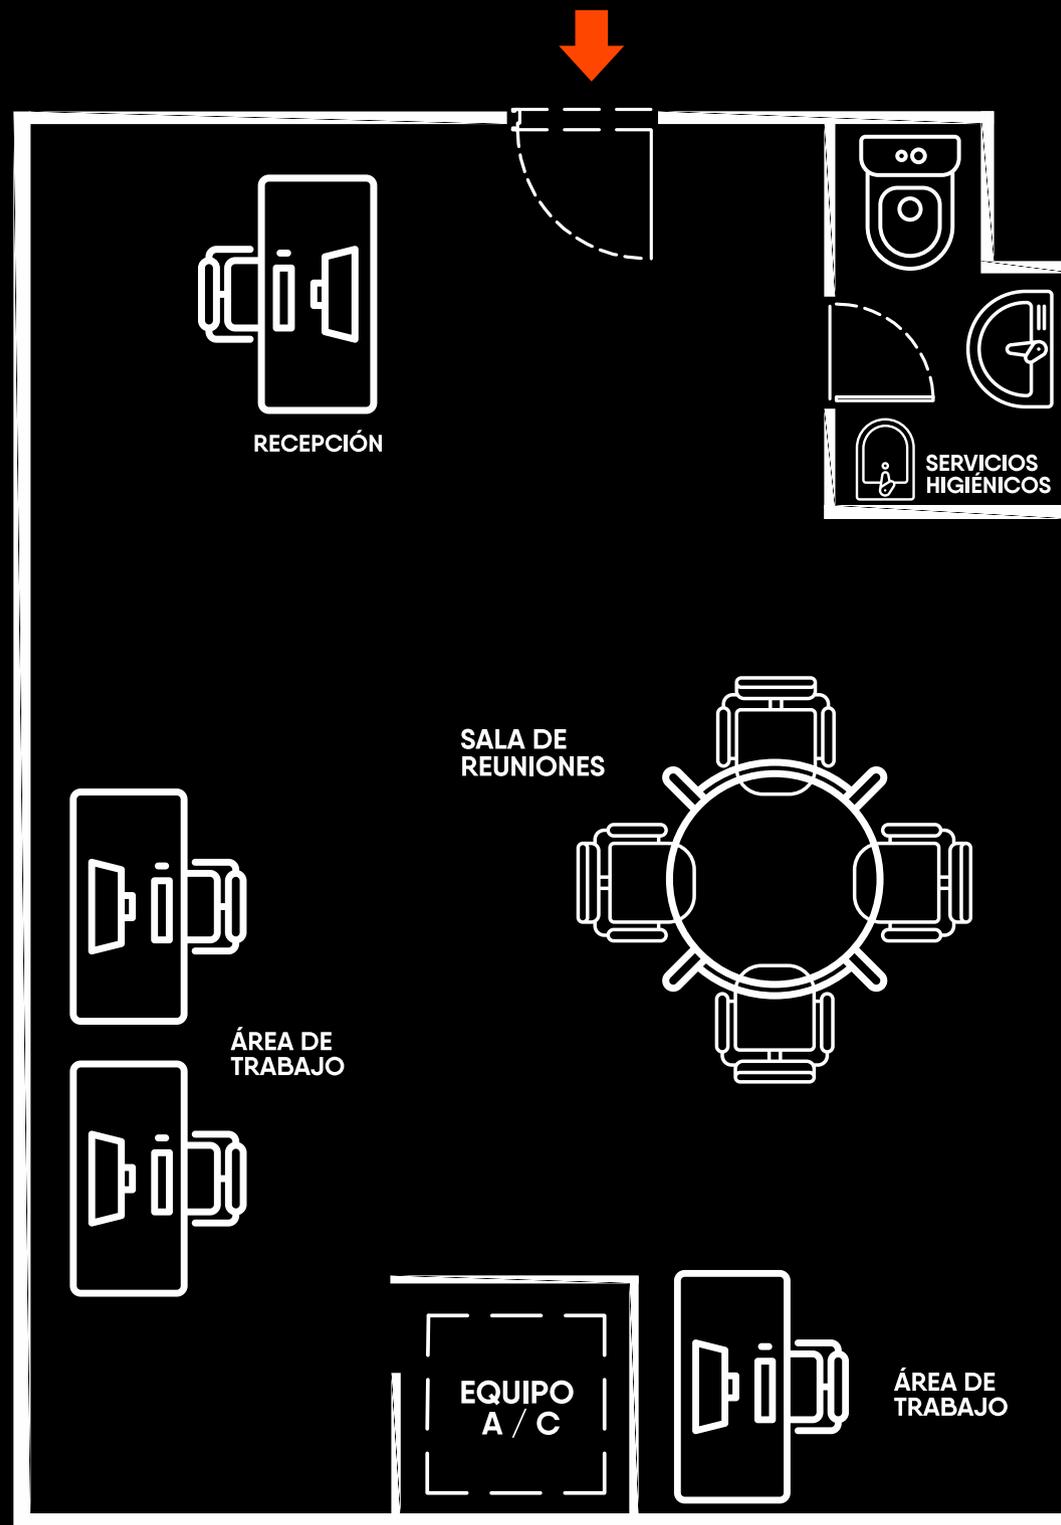


OFICINAS BOUTIQUE

El presente plano pertenece al proyecto aprobado, de acuerdo a lo pactado en el contrato de compra venta, este puede sufrir variaciones por ajustes en el proyecto, terreno o durante el desarrollo del proceso constructivo; la distribución, los linderos, las áreas y que la numeración en los mismos son referenciales, siendo las definitivas las que se determinen en la independización registral.

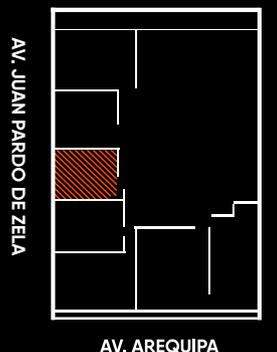




OFICINA TIPO 9
50.39 M2

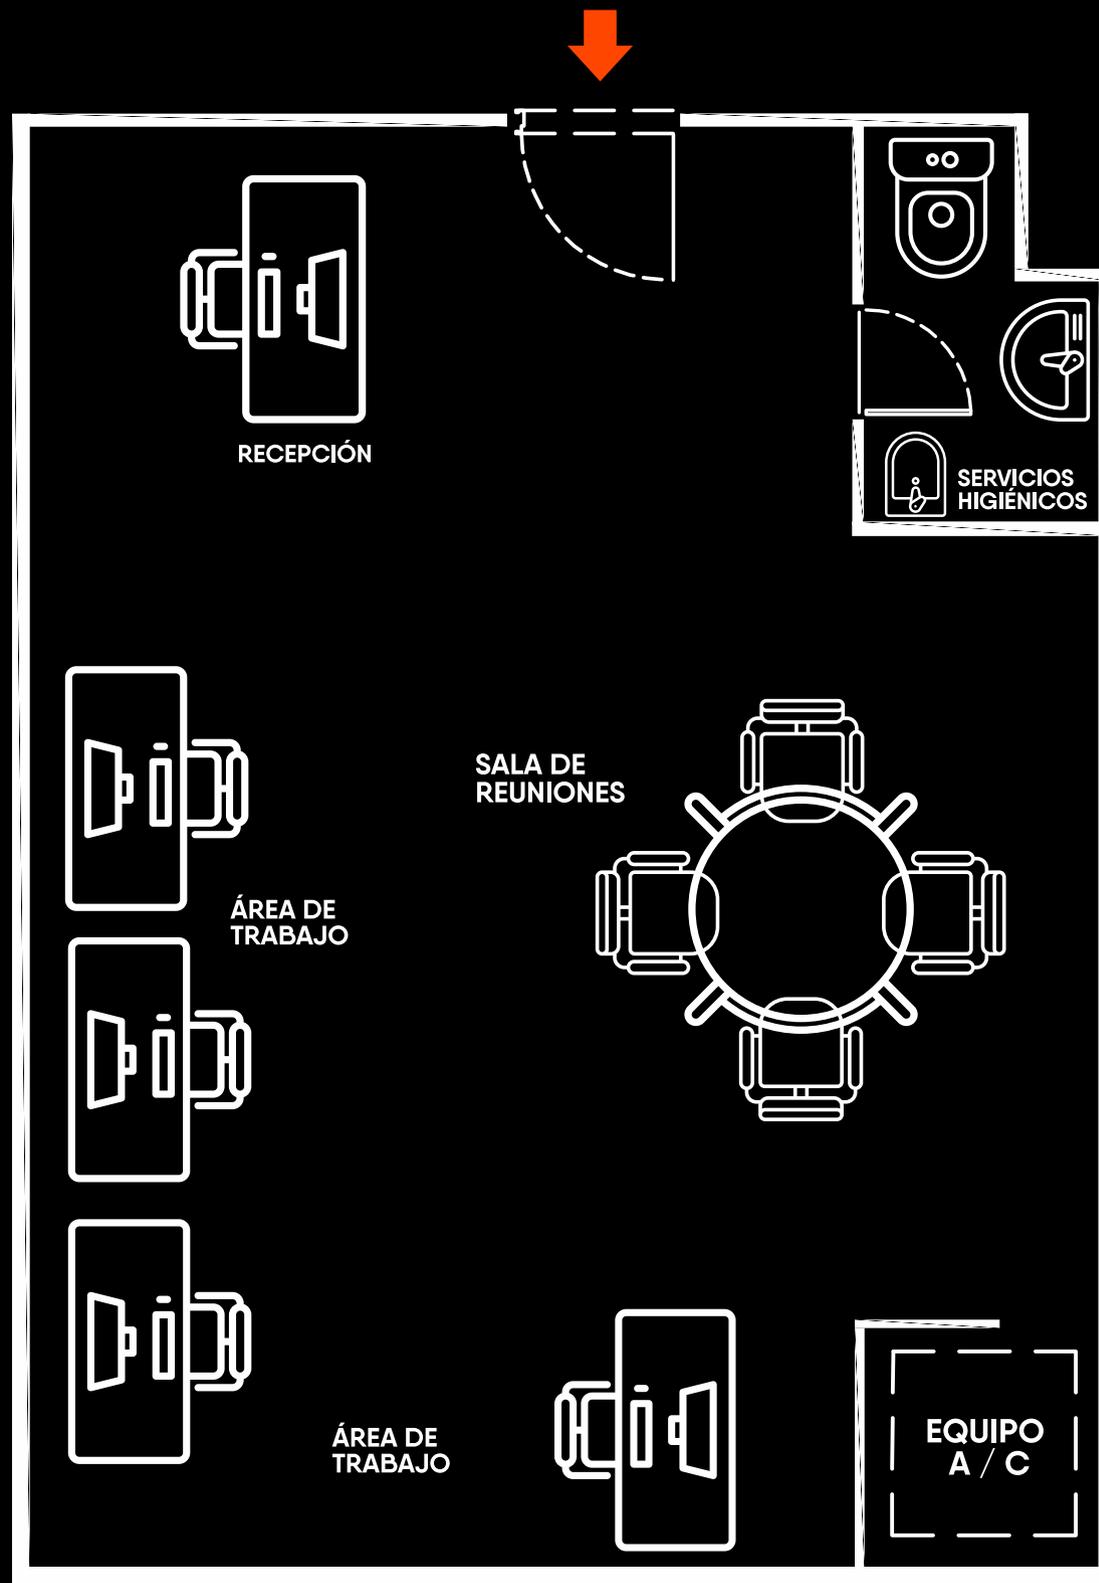


OFICINAS
BOUTIQUE

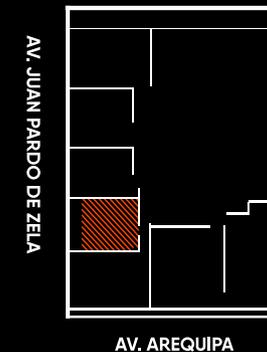

El presente plano pertenece al proyecto aprobado, de acuerdo a lo pactado en el contrato de compra venta, este puede sufrir variaciones por ajustes en el proyecto, terreno o durante el desarrollo del proceso constructivo; la distribución, los linderos, las áreas y que la numeración en los mismos son referenciales, siendo las definitivas las que se determinen en la independización registral.




OFICINA TIPO 9
51.04 M2

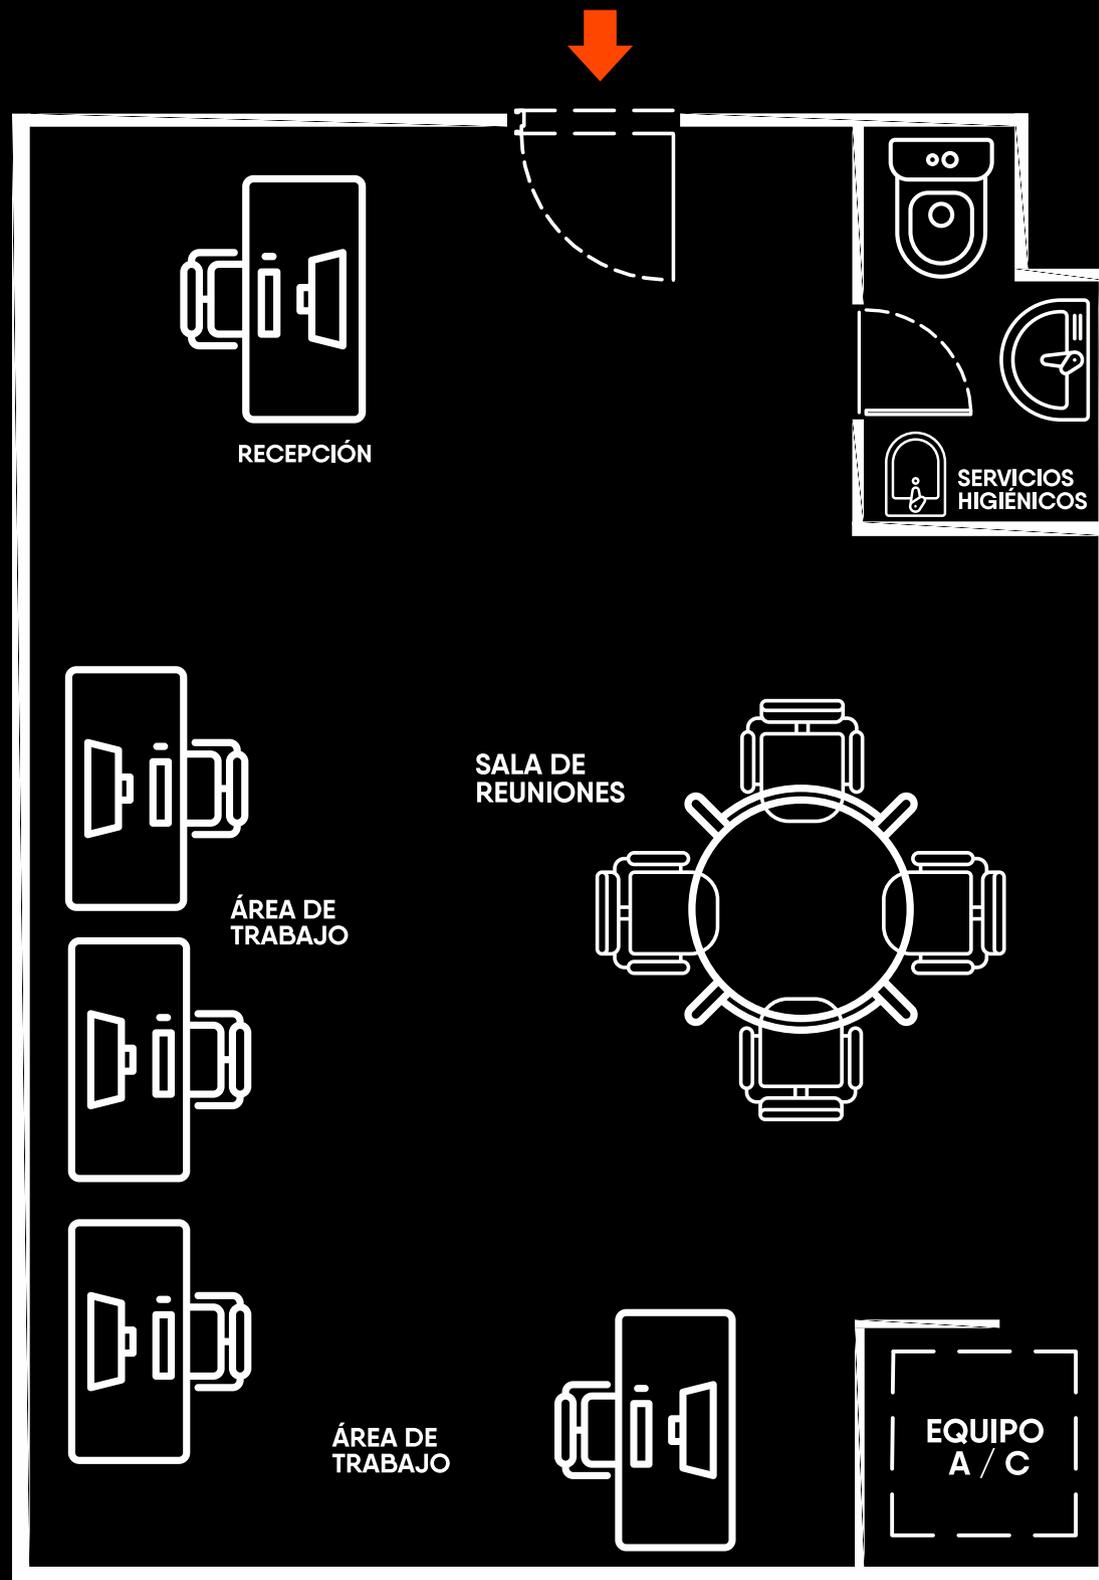


OFICINAS
BOUTIQUE

El presente plano pertenece al proyecto aprobado, de acuerdo a lo pactado en el contrato de compra venta, este puede sufrir variaciones por ajustes en el proyecto, terreno o durante el desarrollo del proceso constructivo; la distribución, los linderos, las áreas y que la numeración en los mismos son referenciales, siendo las definitivas las que se determinen en la independización registral.

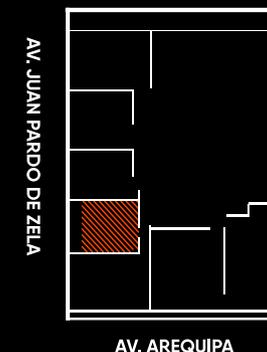




OFICINA TIPO 10
55.74 M2

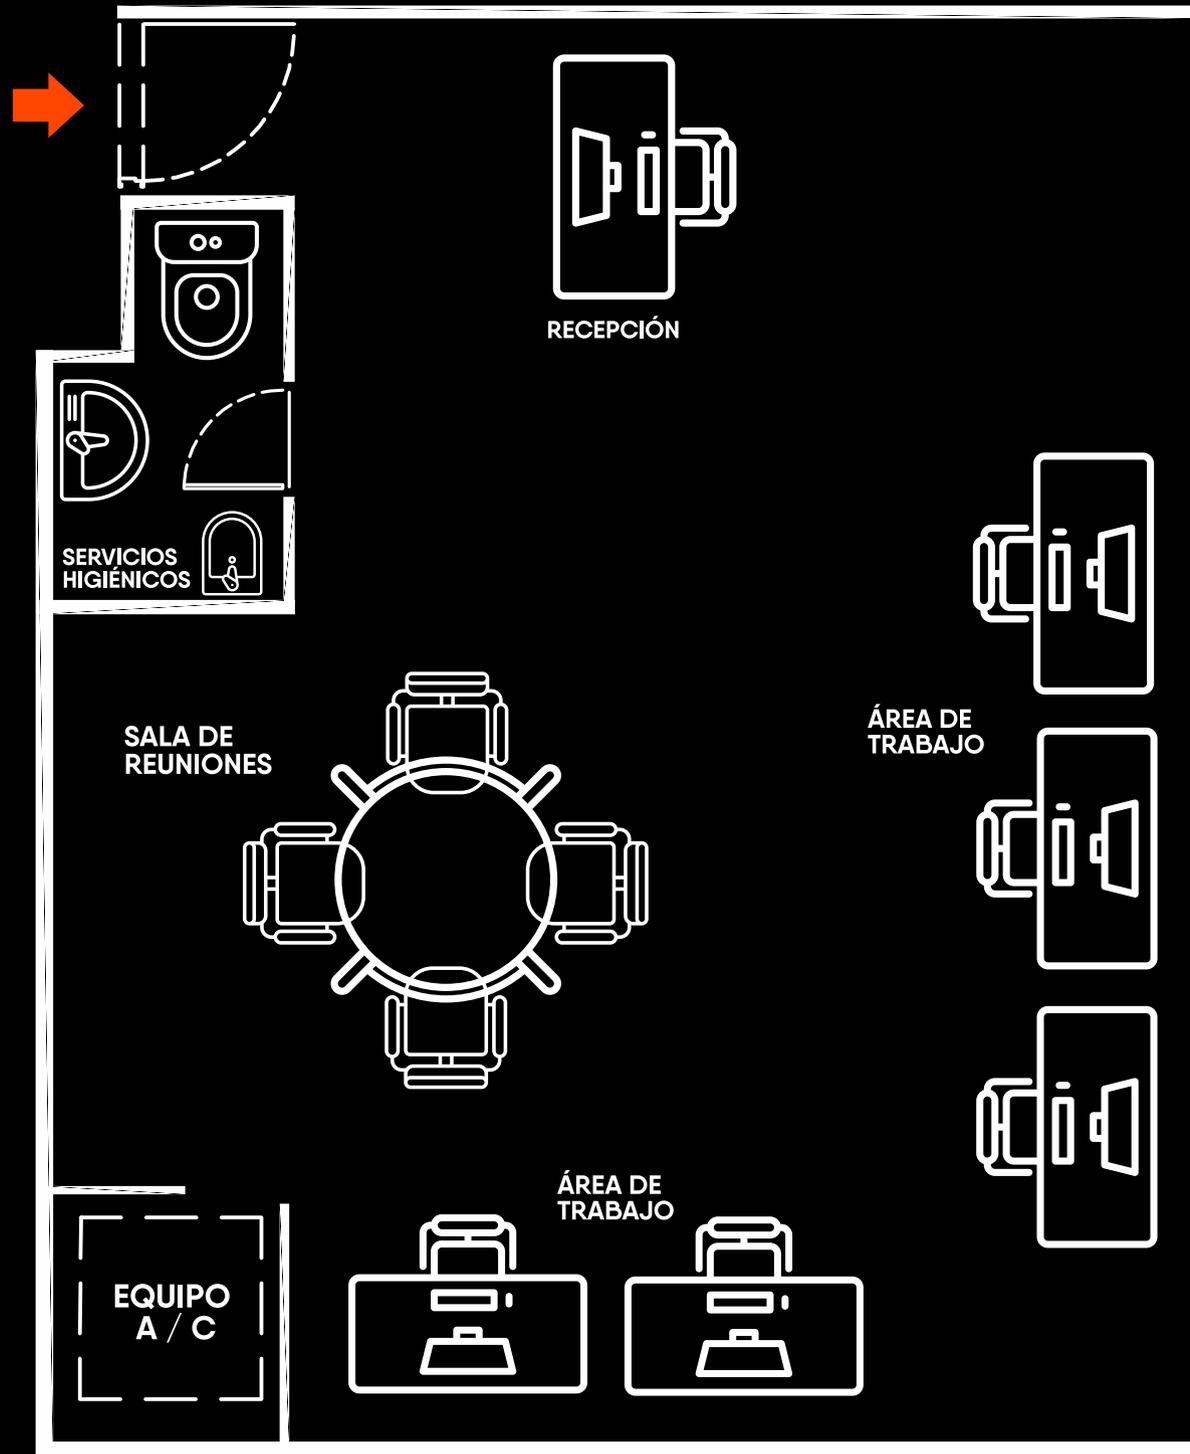


OFICINAS
BOUTIQUE

El presente plano pertenece al proyecto aprobado, de acuerdo a lo pactado en el contrato de compra venta, este puede sufrir variaciones por ajustes en el proyecto, terreno o durante el desarrollo del proceso constructivo; la distribución, los linderos, las áreas y que la numeración en los mismos son referenciales, siendo las definitivas las que se determinen en la independización registral.

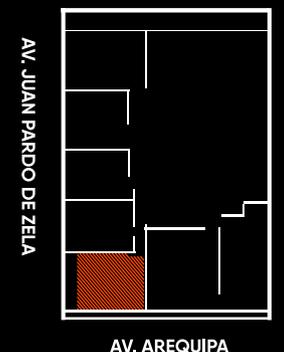




OFICINA TIPO 10 57.27 M2

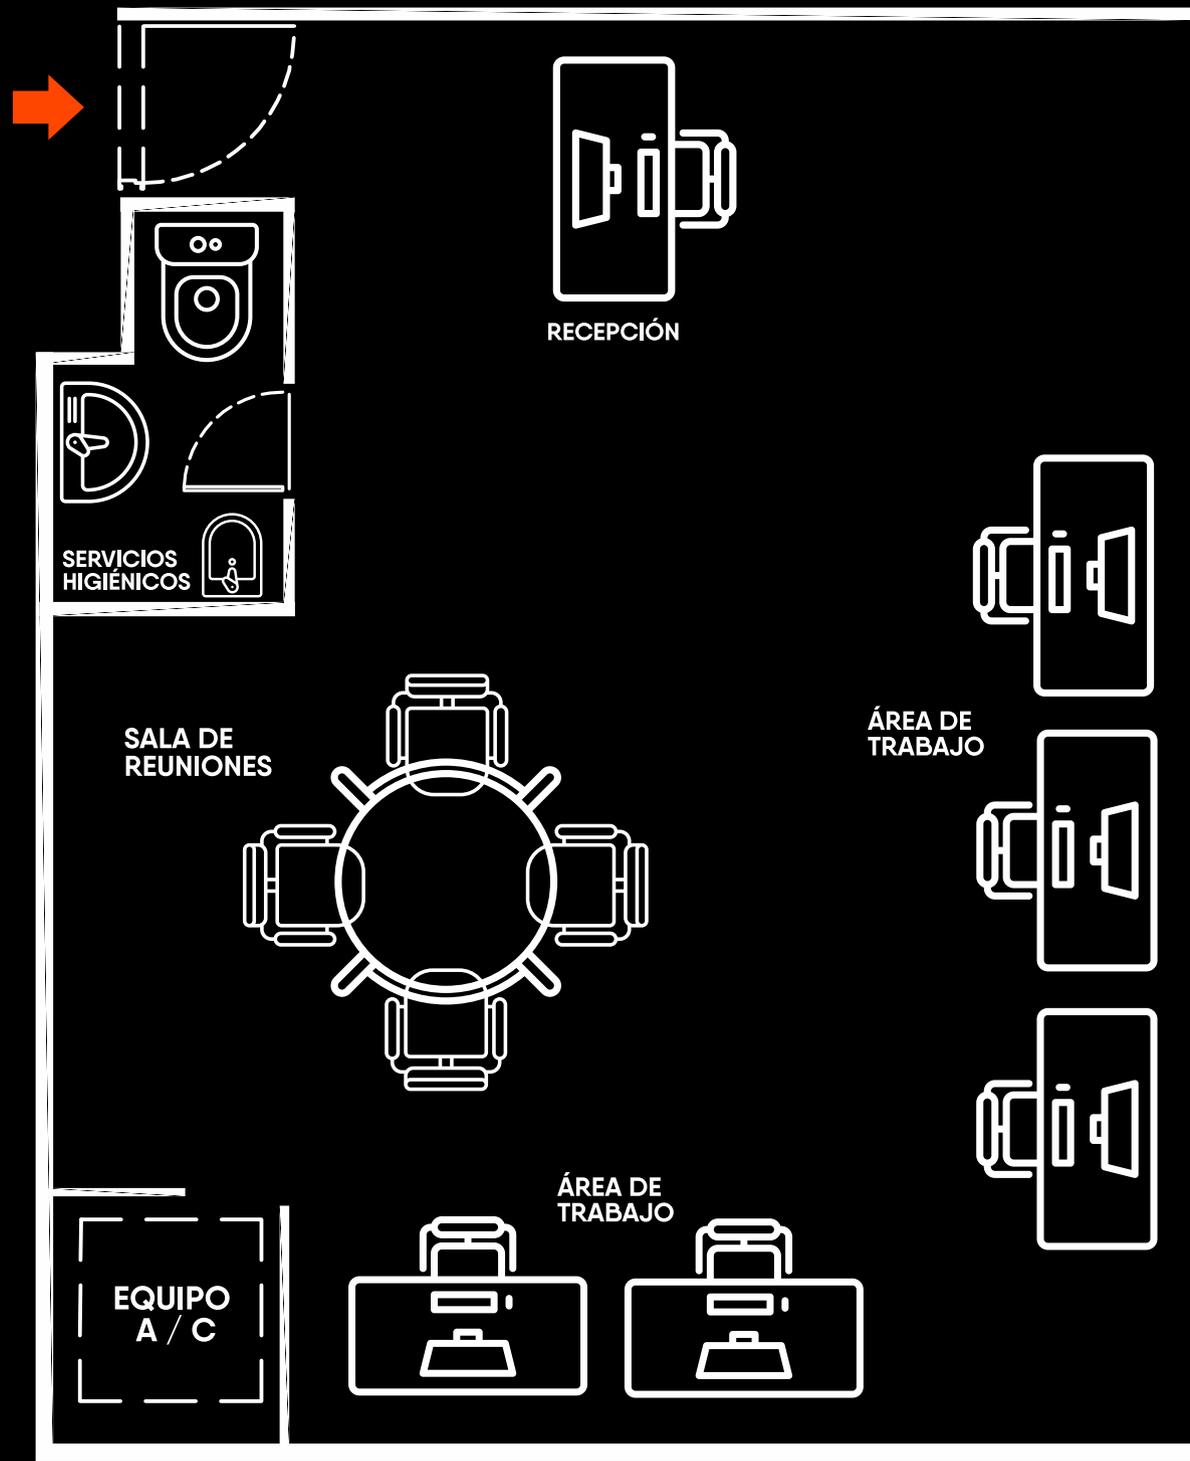

OFICINAS BOUTIQUE


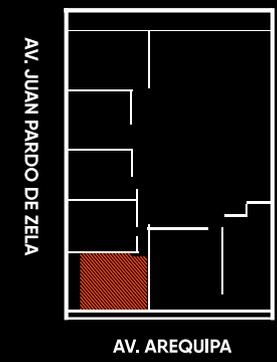


El presente plano pertenece al proyecto aprobado, de acuerdo a lo pactado en el contrato de compra venta, este puede sufrir variaciones por ajustes en el proyecto, terreno o durante el desarrollo del proceso constructivo; la distribución, los linderos, las áreas y que la numeración en los mismos son referenciales, siendo las definitivas las que se determinen en la independización registral.



OFICINA 2003 105.60 M2


AZOTEA

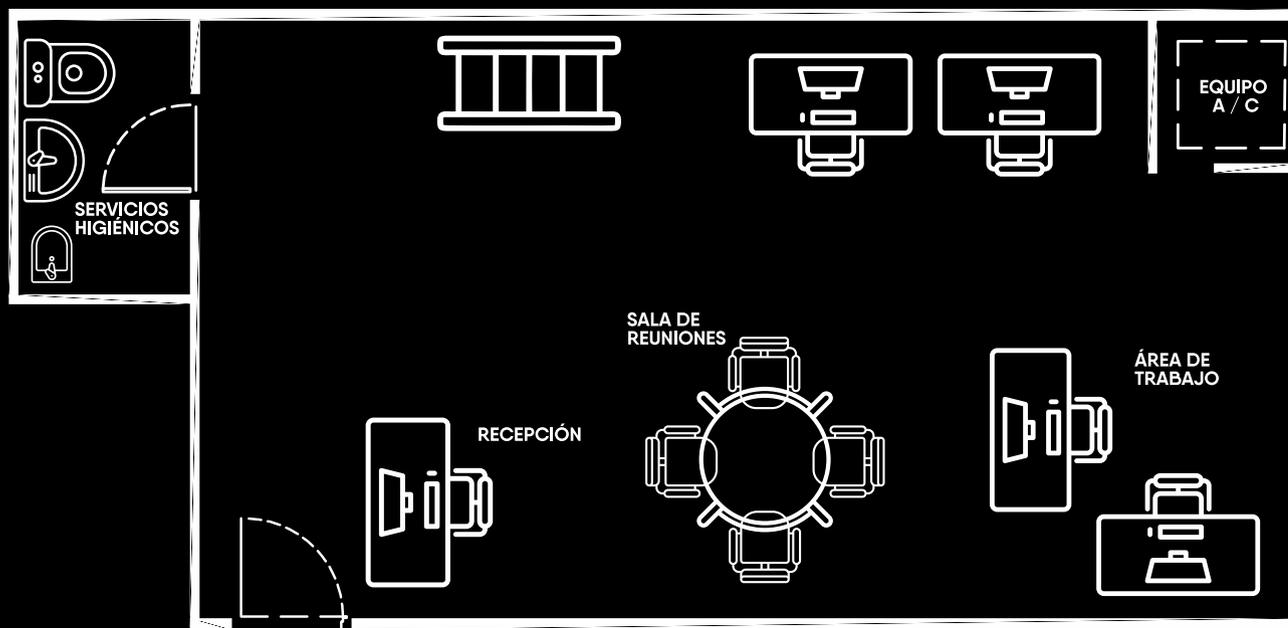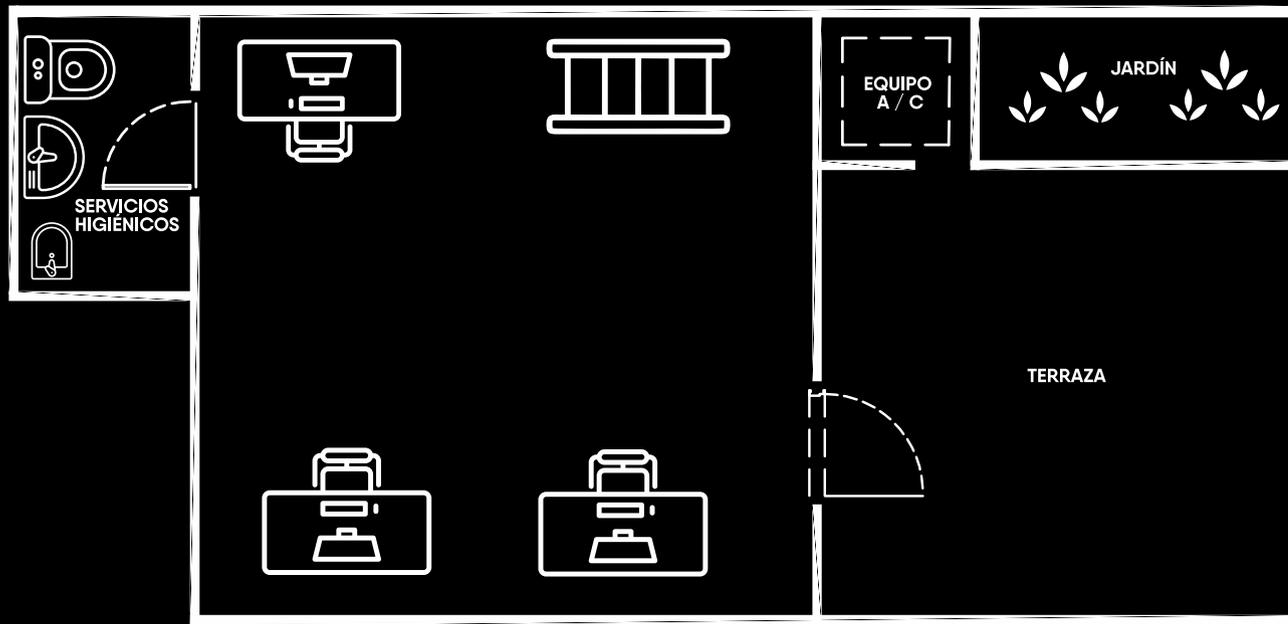

PISO 1

OFICINAS BOUTIQUE

AV. JUAN PABLO DE ZELA

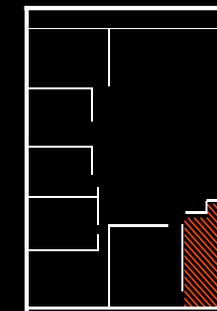



AV. AREQUIPA

El presente plano pertenece al proyecto aprobado, de acuerdo a lo pactado en el contrato de compra venta, este puede sufrir variaciones por ajustes en el proyecto, terreno o durante el desarrollo del proceso constructivo; la distribución, los linderos, las áreas y que la numeración en los mismos son referenciales, siendo las definitivas las que se determinen en la independización registral.



OFICINA 2005
106.60 M2

AZOTEA

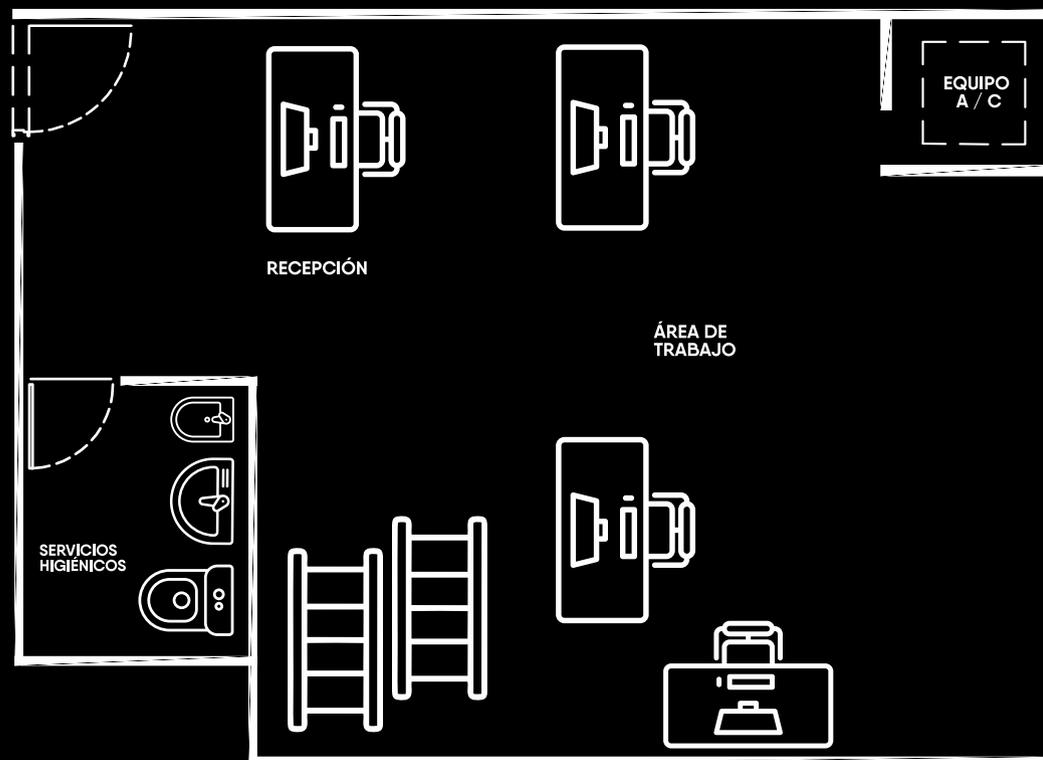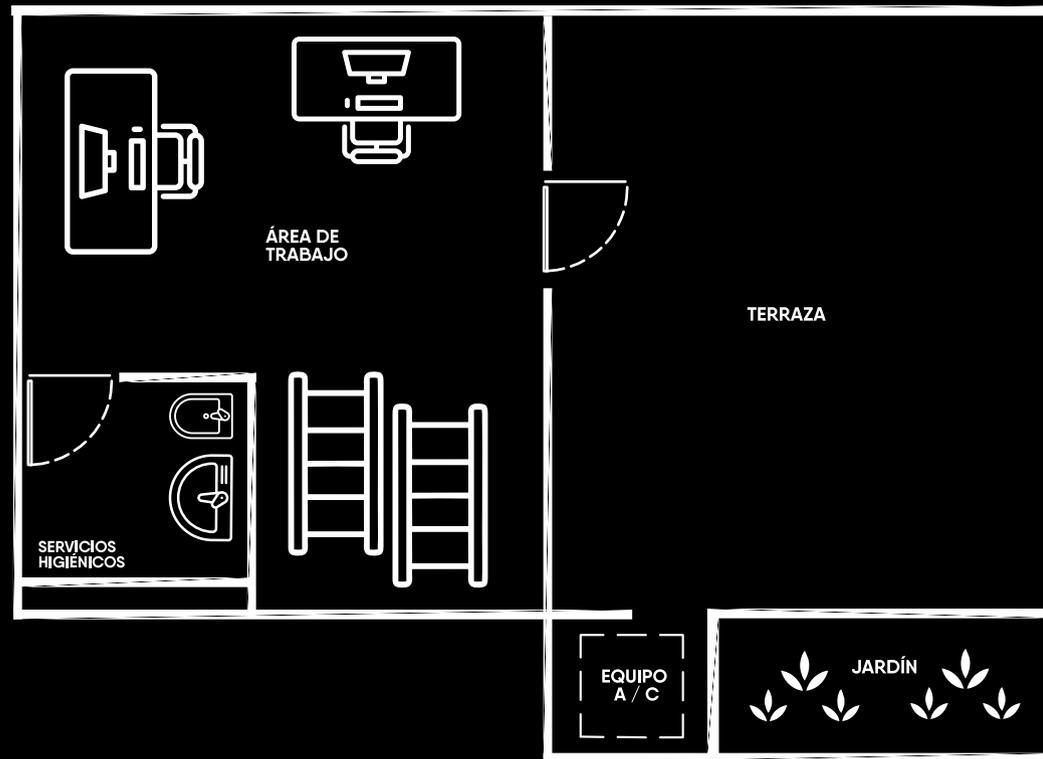


PISO 1

OFICINAS BOUTIQUE

El presente plano pertenece al proyecto aprobado, de acuerdo a lo pactado en el contrato de compra venta, este puede sufrir variaciones por ajustes en el proyecto, terreno o durante el desarrollo del proceso constructivo; la distribución, los linderos, las áreas y que la numeración en los mismos son referenciales, siendo las definitivas las que se determinen en la independización registral.


AV. JUAN PARDO DE ZELA

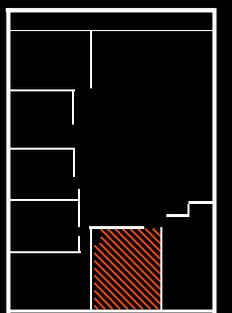

AV. AREQUIPA




OFICINA 2007
103.92 M2

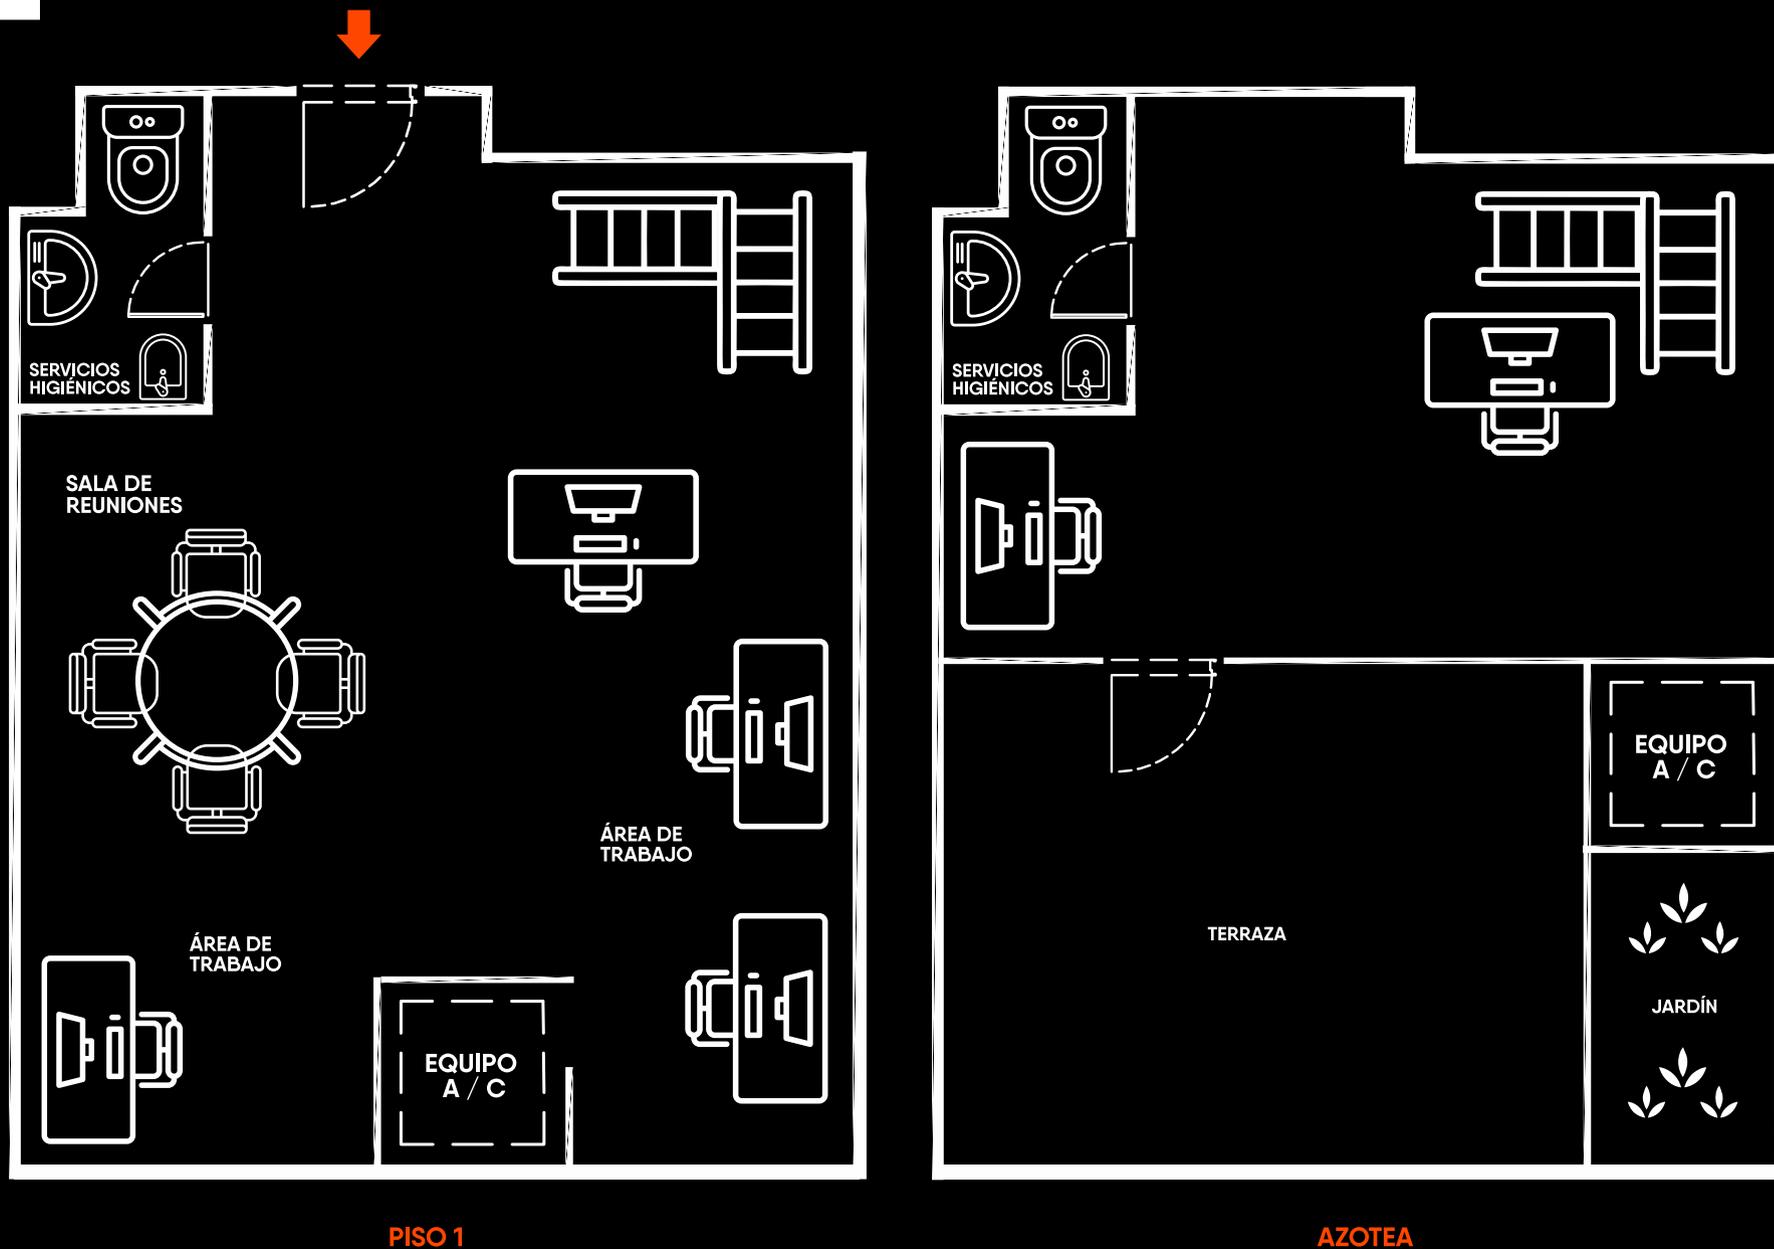


OFICINAS BOUTIQUE

El presente plano pertenece al proyecto aprobado, de acuerdo a lo pactado en el contrato de compra venta, este puede sufrir variaciones por ajustes en el proyecto, terreno o durante el desarrollo del proceso constructivo; la distribución, los linderos, las áreas y que la numeración en los mismos son referenciales, siendo las definitivas las que se determinen en la independización registral.

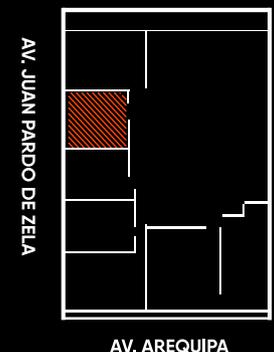




OFICINA 2008 104.50 M2

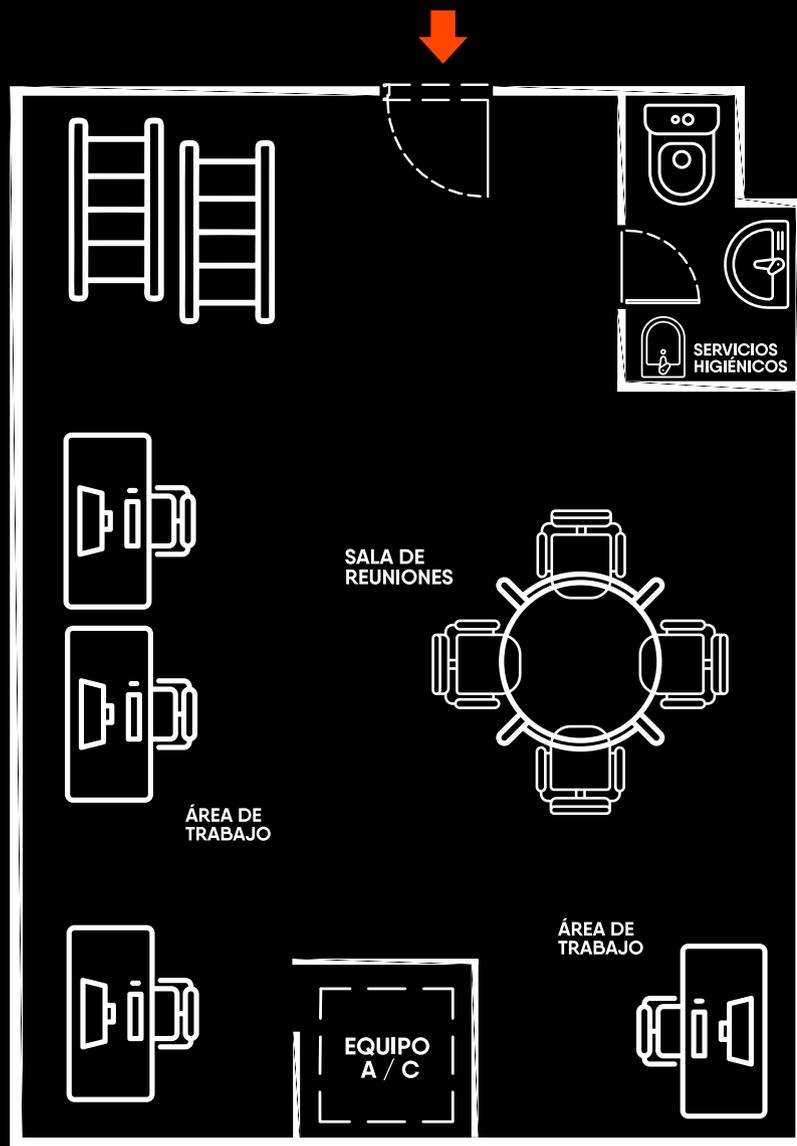


PISO 1

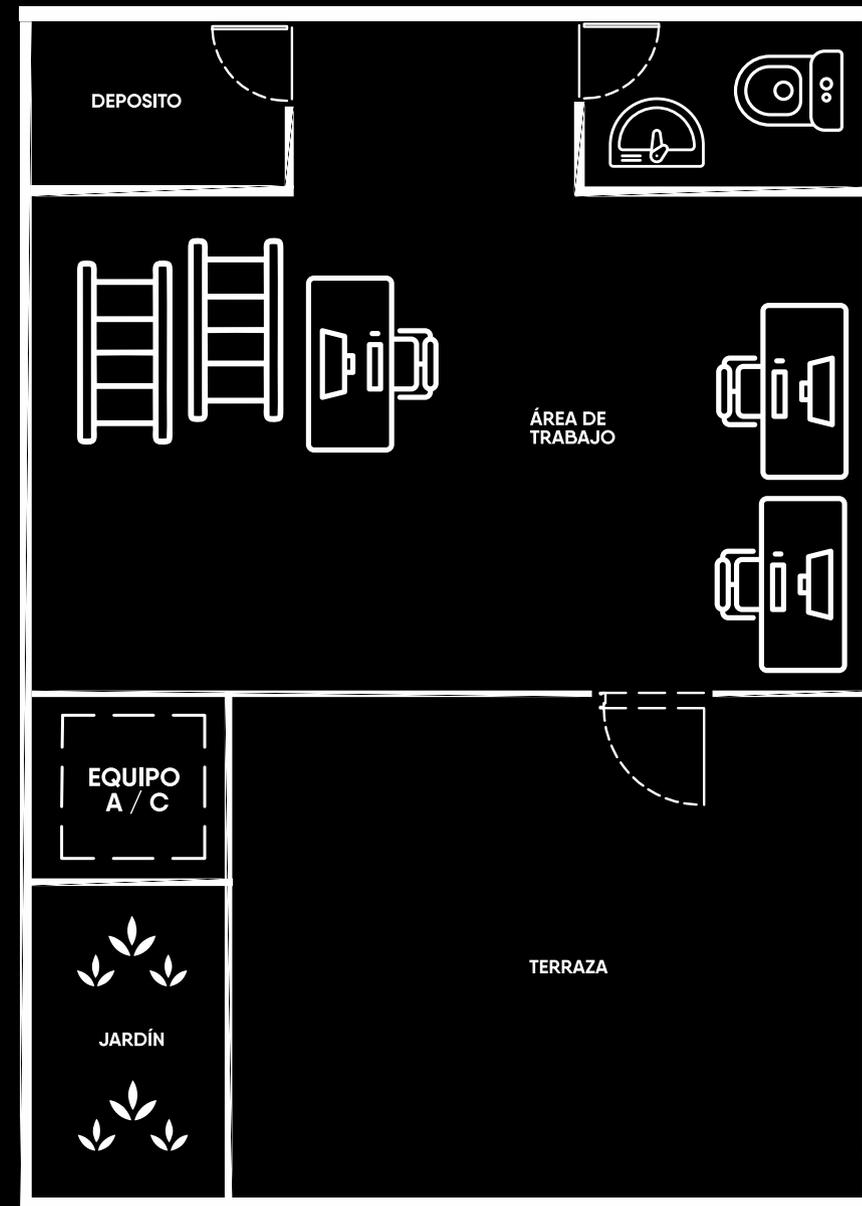

AZOTEA


OFICINAS BOUTIQUE

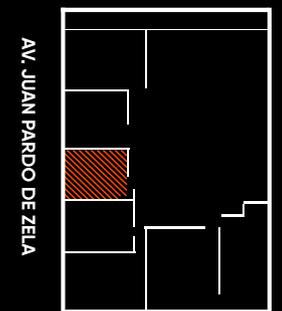


El presente plano pertenece al proyecto aprobado, de acuerdo a lo pactado en el contrato de compra venta, este puede sufrir variaciones por ajustes en el proyecto, terreno o durante el desarrollo del proceso constructivo; la distribución, los linderos, las áreas y que la numeración en los mismos son referenciales, siendo las definitivas las que se determinen en la independización registral.



OFICINA 2009
164.36 M2

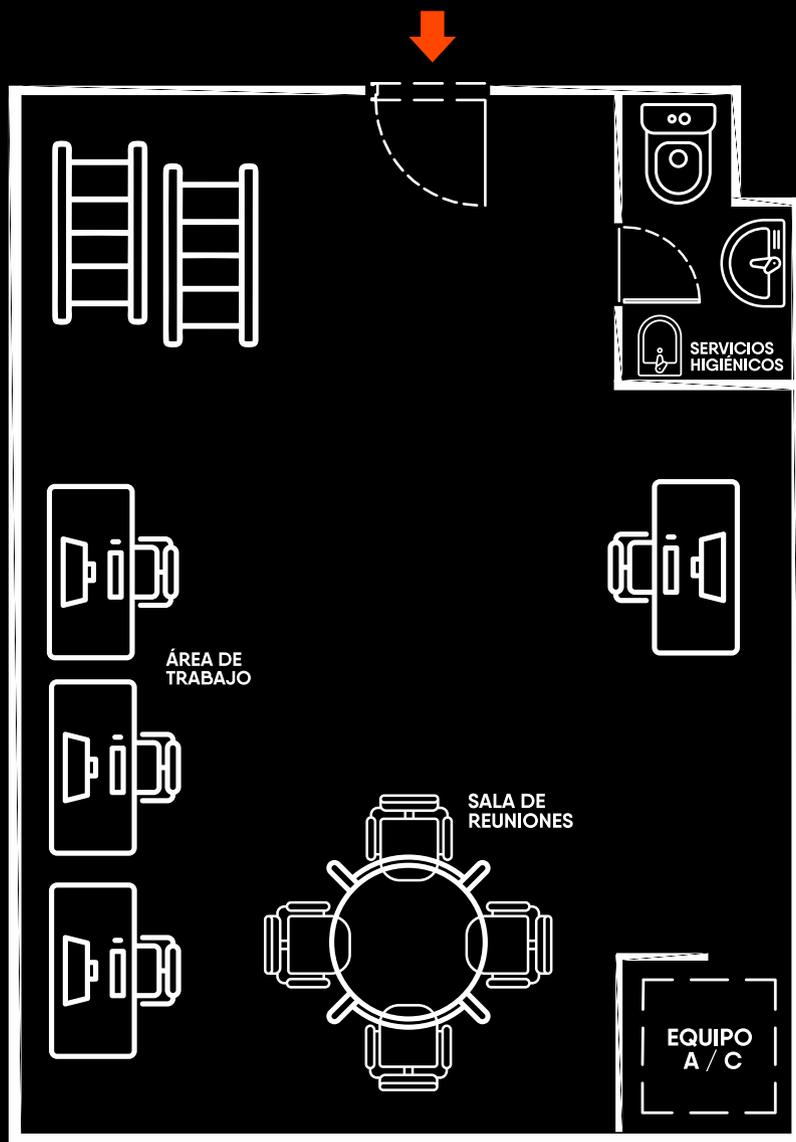


PISO 1

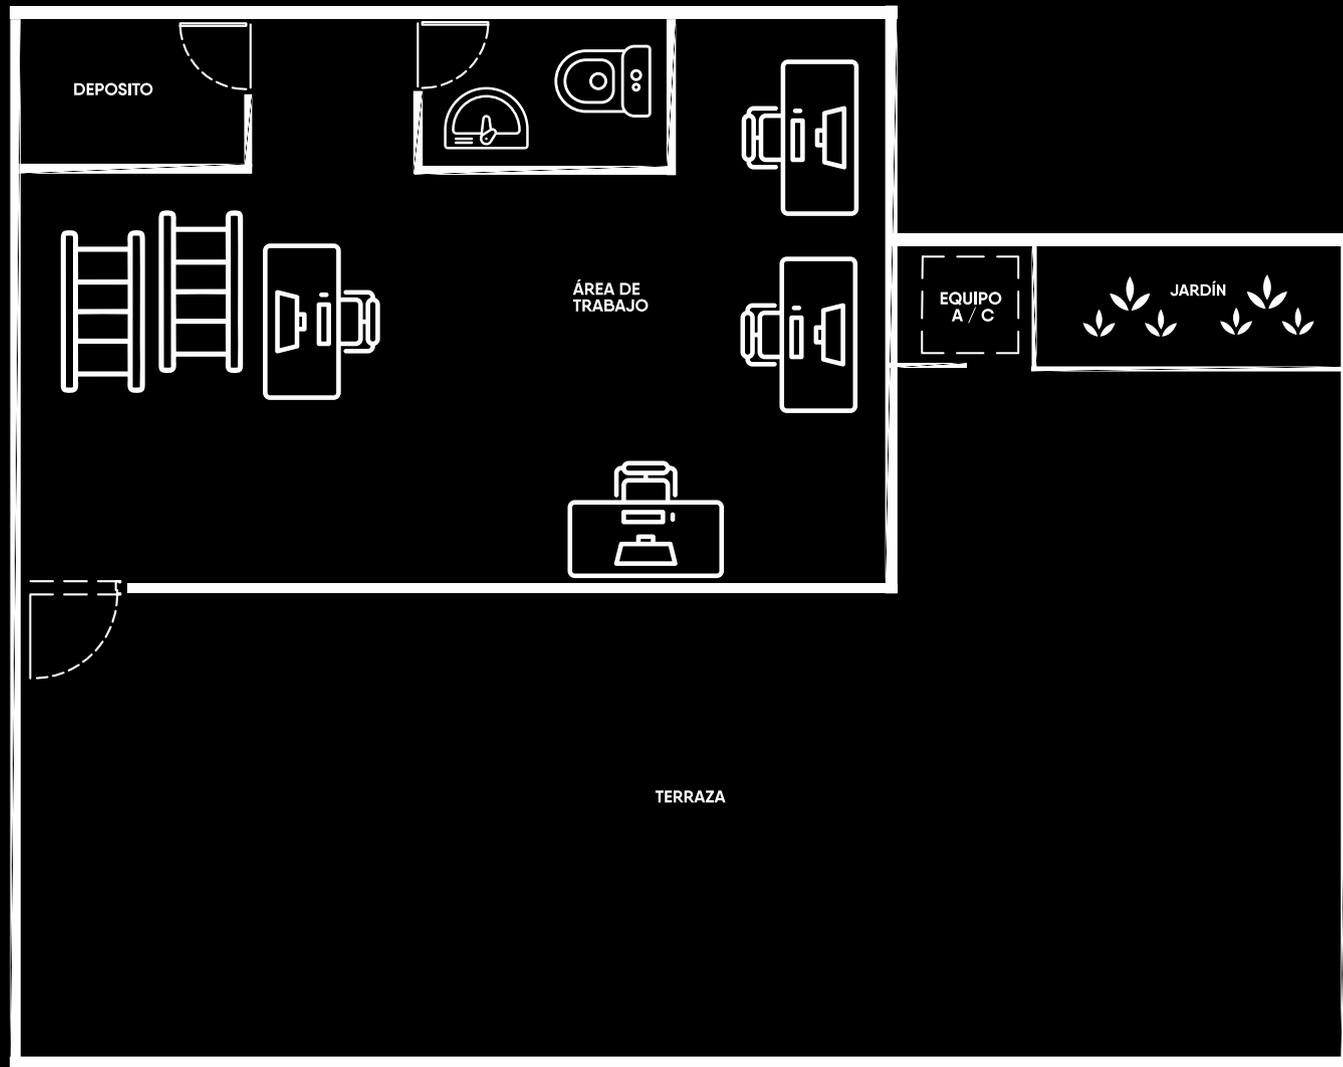

AZOTEA

OFICINAS BOUTIQUE

El presente plano pertenece al proyecto aprobado, de acuerdo a lo pactado en el contrato de compra venta, este puede sufrir variaciones por ajustes en el proyecto, terreno o durante el desarrollo del proceso constructivo; la distribución, los linderos, las áreas y que la numeración en los mismos son referenciales, siendo las definitivas las que se determinen en la independización registral.

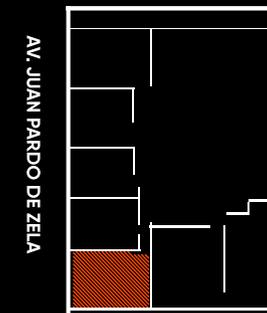

AV. AREQUIPA